




ЛЕГЕНДА :

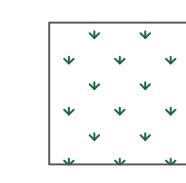


Зелени площи

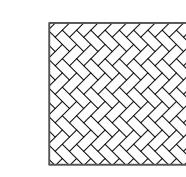


Нови настилки

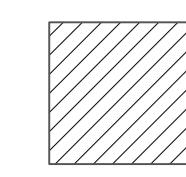


Частичен ремонт на същ.бетонова настилка

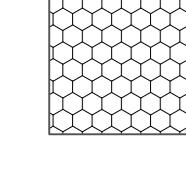


Частичен ремонт на същ.тротоарна настилка

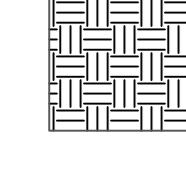


Синтетична ударопогъщаща настилка 20 мм - площи 400/ 400 mm

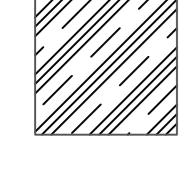


Акрилна настилка за спортна площадка

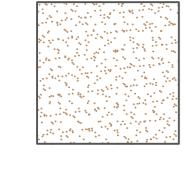


Подготовка на терен за озеленяване

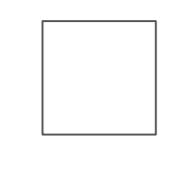

Нова бетонна настилка - паркинги

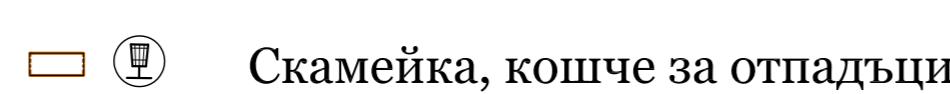

Скамейка, кошче за отпадъци

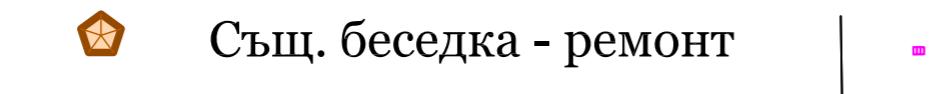


Същ. беседка - ремонт




Беседка шестостенна



Пергола със скамейка

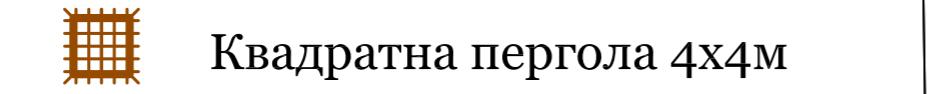

Квадратна пергола 4x4m

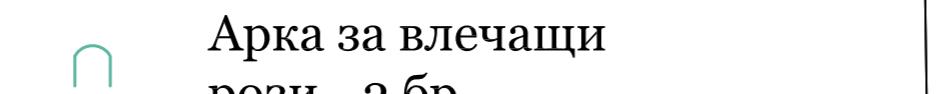

Арка за влечачи рози - 2 бр.



Бункер за смет




Игрална маса с две седалки за шах



Маса за тенис на открито



Открыта детска сцена

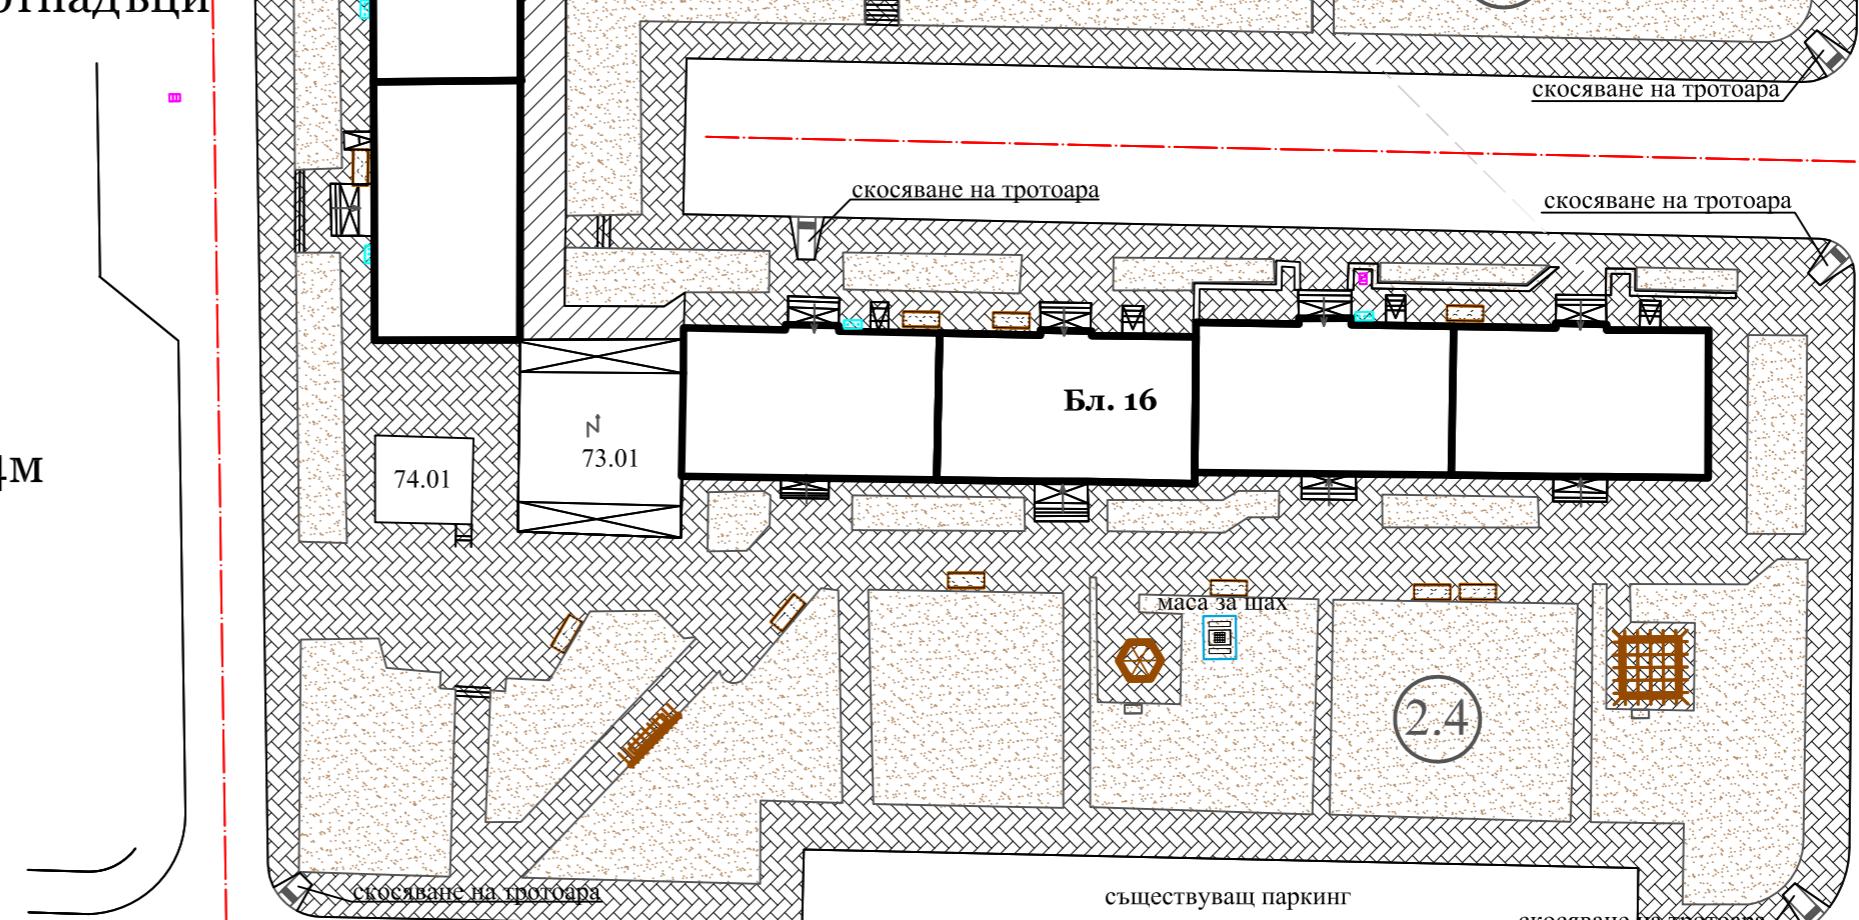

скосяване на тротоара

СИТУАЦИЯ - ПЛАН НАСТИЛКИ			
Възложител:	Фамилия	Фаза	Част
Община Сливен			
ОБЕКТ: "Подобряване на градската среда на Сливен" - етап II			
дист:			
"Ар Ей Пи" ЕОД			
ГР. ЯМБОЛ			
www.rap-design.com			

Проектант : арх.Р.Петрова