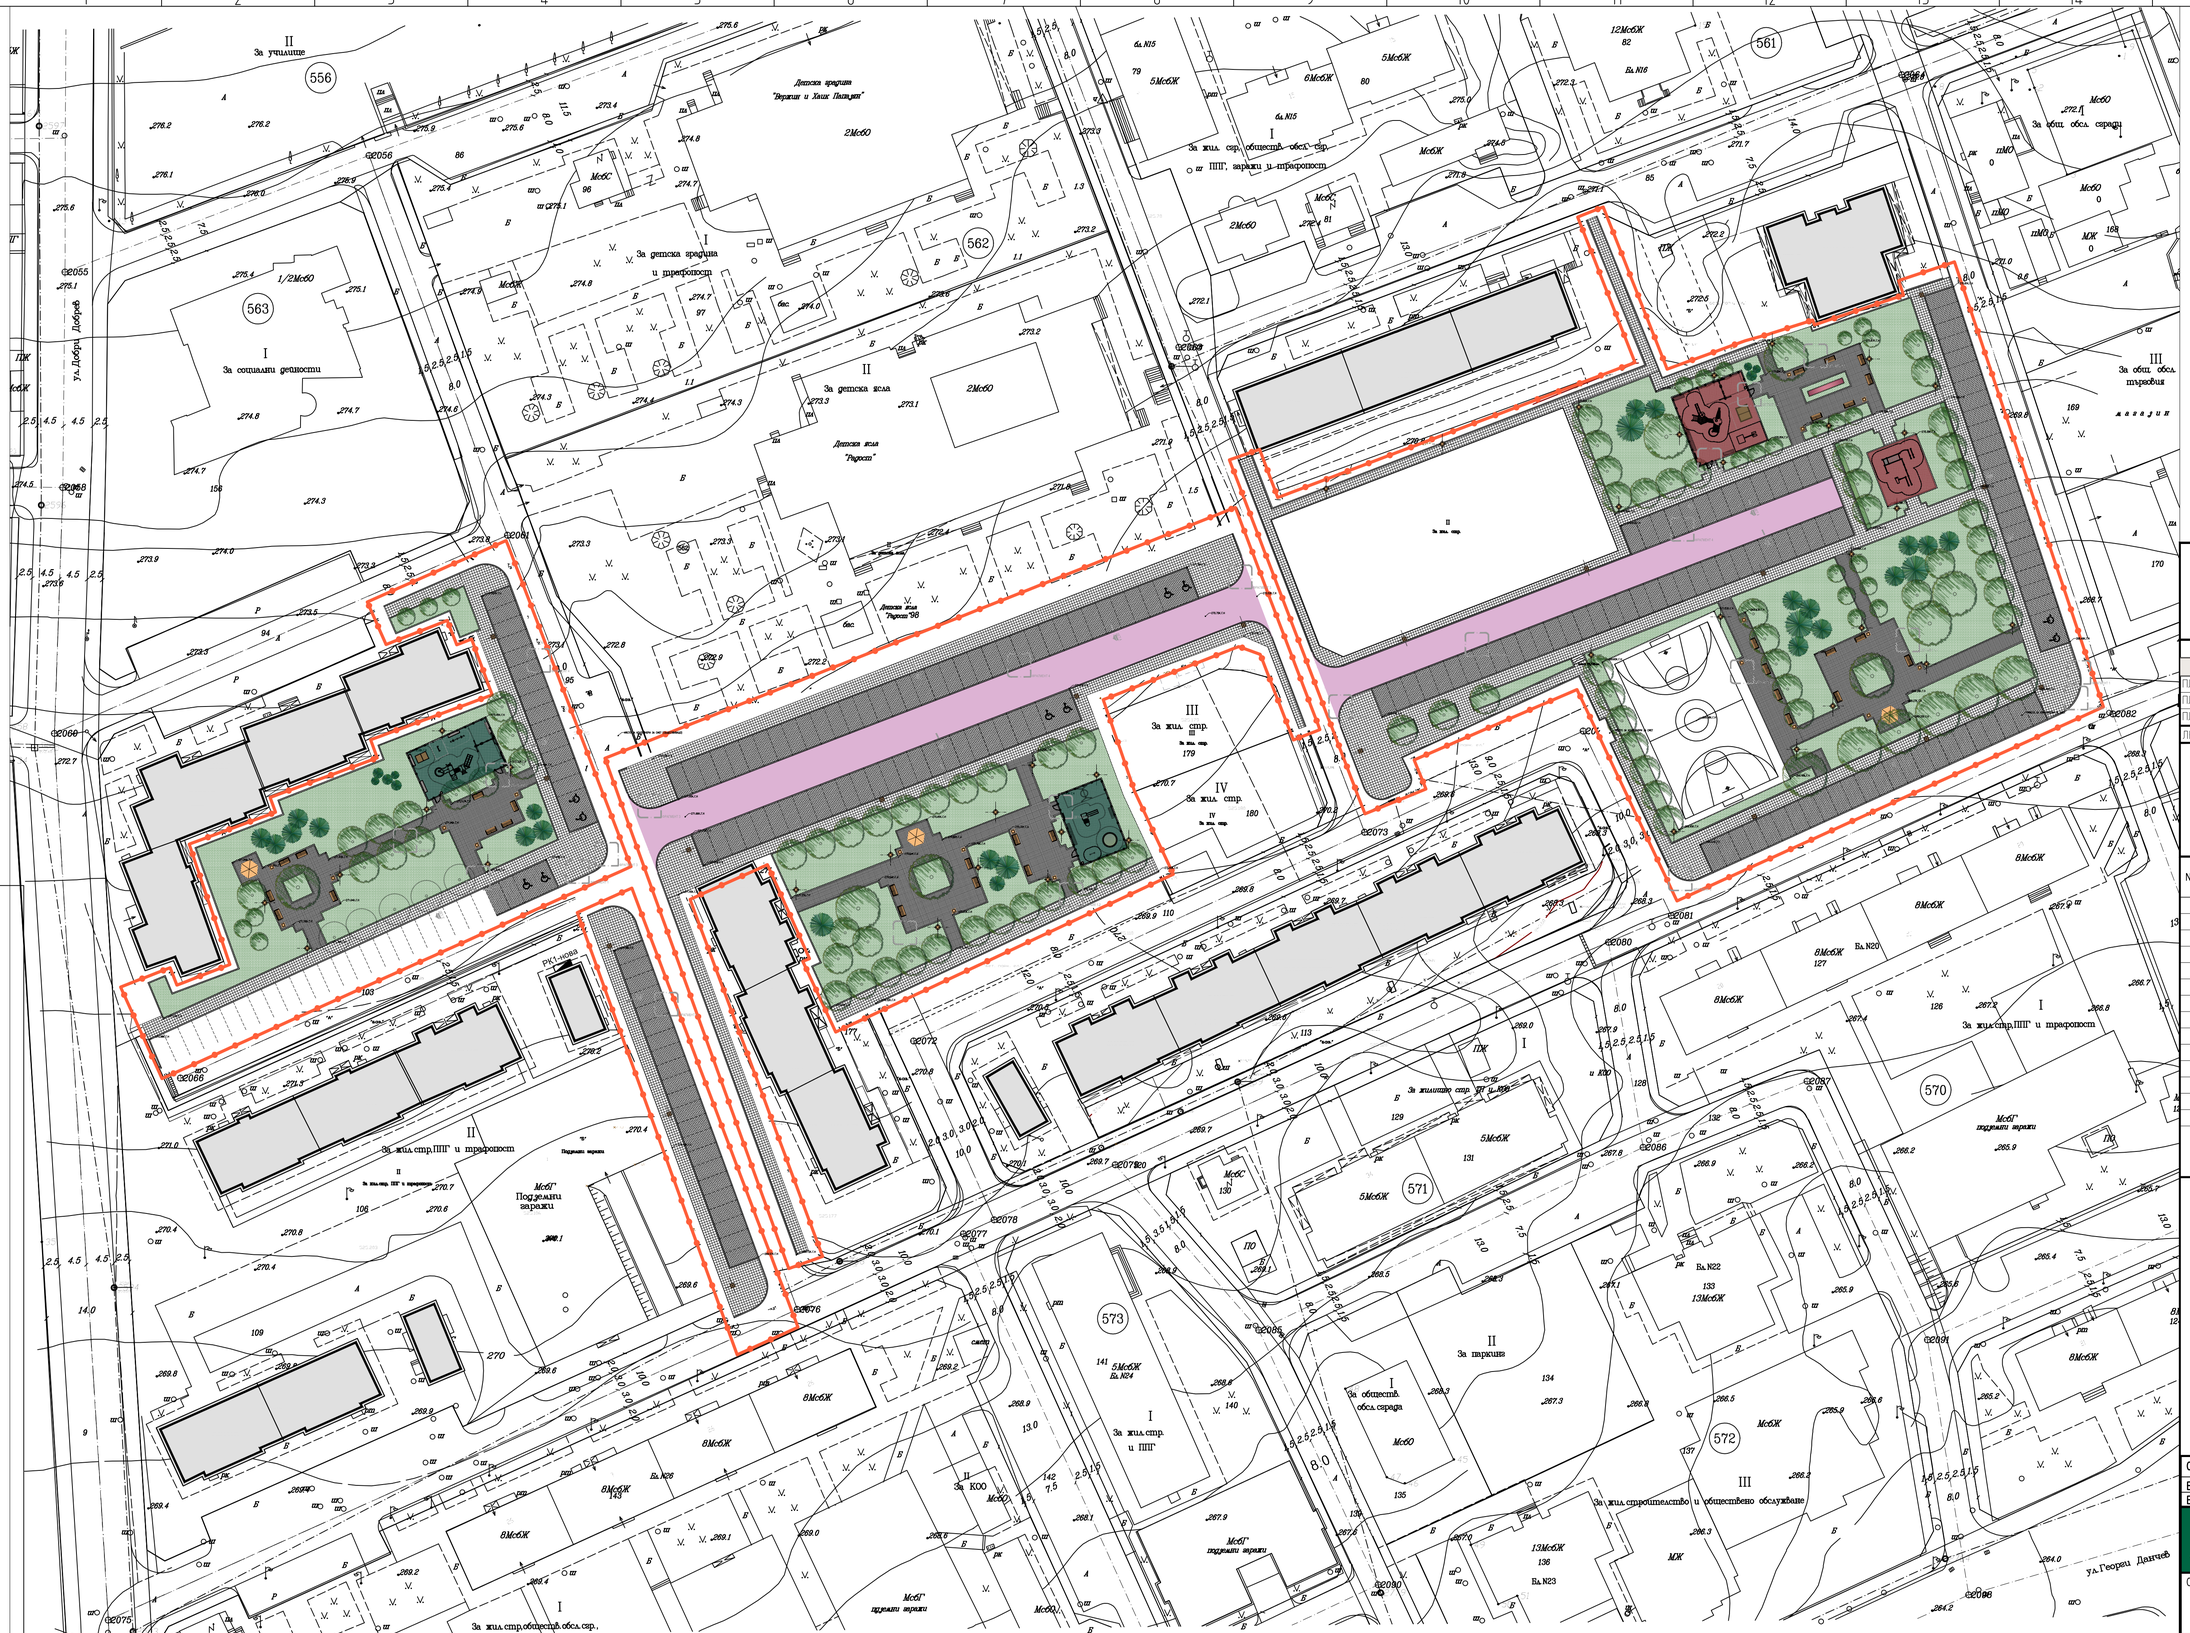

ОБЩО ЗА РАЗРАБОТКАТА

ОБЕКТ	ПЛОЩ m2
ПЛОЩ НА ОБЕКТА	13193.21
ПЛОЩ НА НАСТИЛКИТЕ	9288.21
ПЛОЩ НА ОЗЕЛЕНЯВАНЕТО	3905.00

ЛЕГЕНДА:

обхват на разработката

№	Дата	Наредил преработката	Номер на преработката

СЪГЛАСУВАЛИ ПРОЕКТАНТИ:

ВП инж. Е. ДЖЕНКОВА

ПИБ л.арх. И.УЗУНОВ

ЕП инж. СТ.БЪЧВАРОВ

ЛСИ ЛЮБОФИР СЕМЕРДЖИЕВ АРХИТЕКТИ И ИНЖЕНЕРИ

ОБЕКТ: Обособена позиция 2: Изпълнение на инженеринг (изработване на инвестиционен проект, извършване на авторски надзор и изпълнение на строителни и монтажни работи) на обект „Рехабилитация, благоустрояване и обновяване на обществени озеленени площи за широко ползване и междублокови пространства в кв. „България", гр. Сливен

ИНВЕСТИТОР: ОБЩИНА СЛИВЕН

ОТГ. ОБЕКТ арх. И.Цветански

ПРОЕКТАНТИ инж. Б. Бачев

СЪГЛАСУВАЛ ИНВЕСТИТОР: ОБЩИНА СЛИВЕН

ЧЕРТЕЖ: СИТУАЦИЯ

ЧАСТ	ФАЗА	РП	МАЩАБ	М 1:500
А	ЛИСТ:	001		ДАТА 01.2021