



DN160
DN110

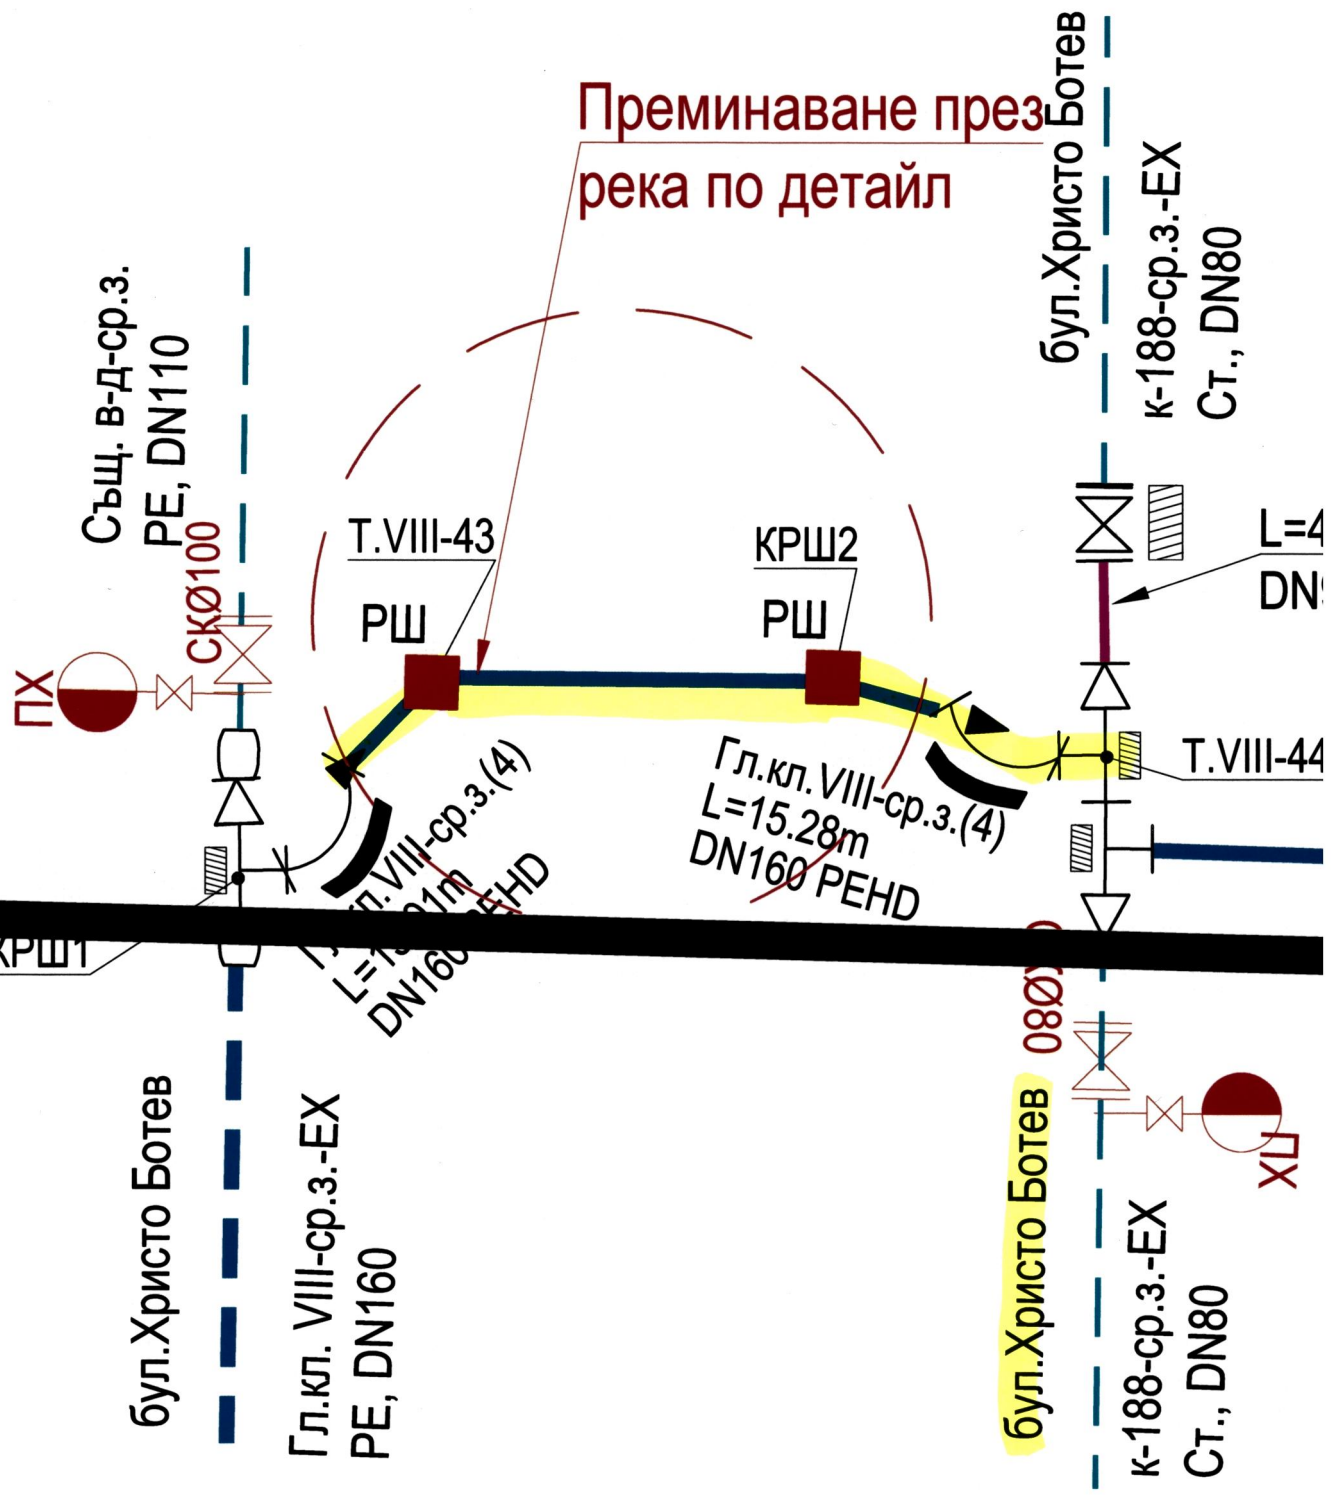

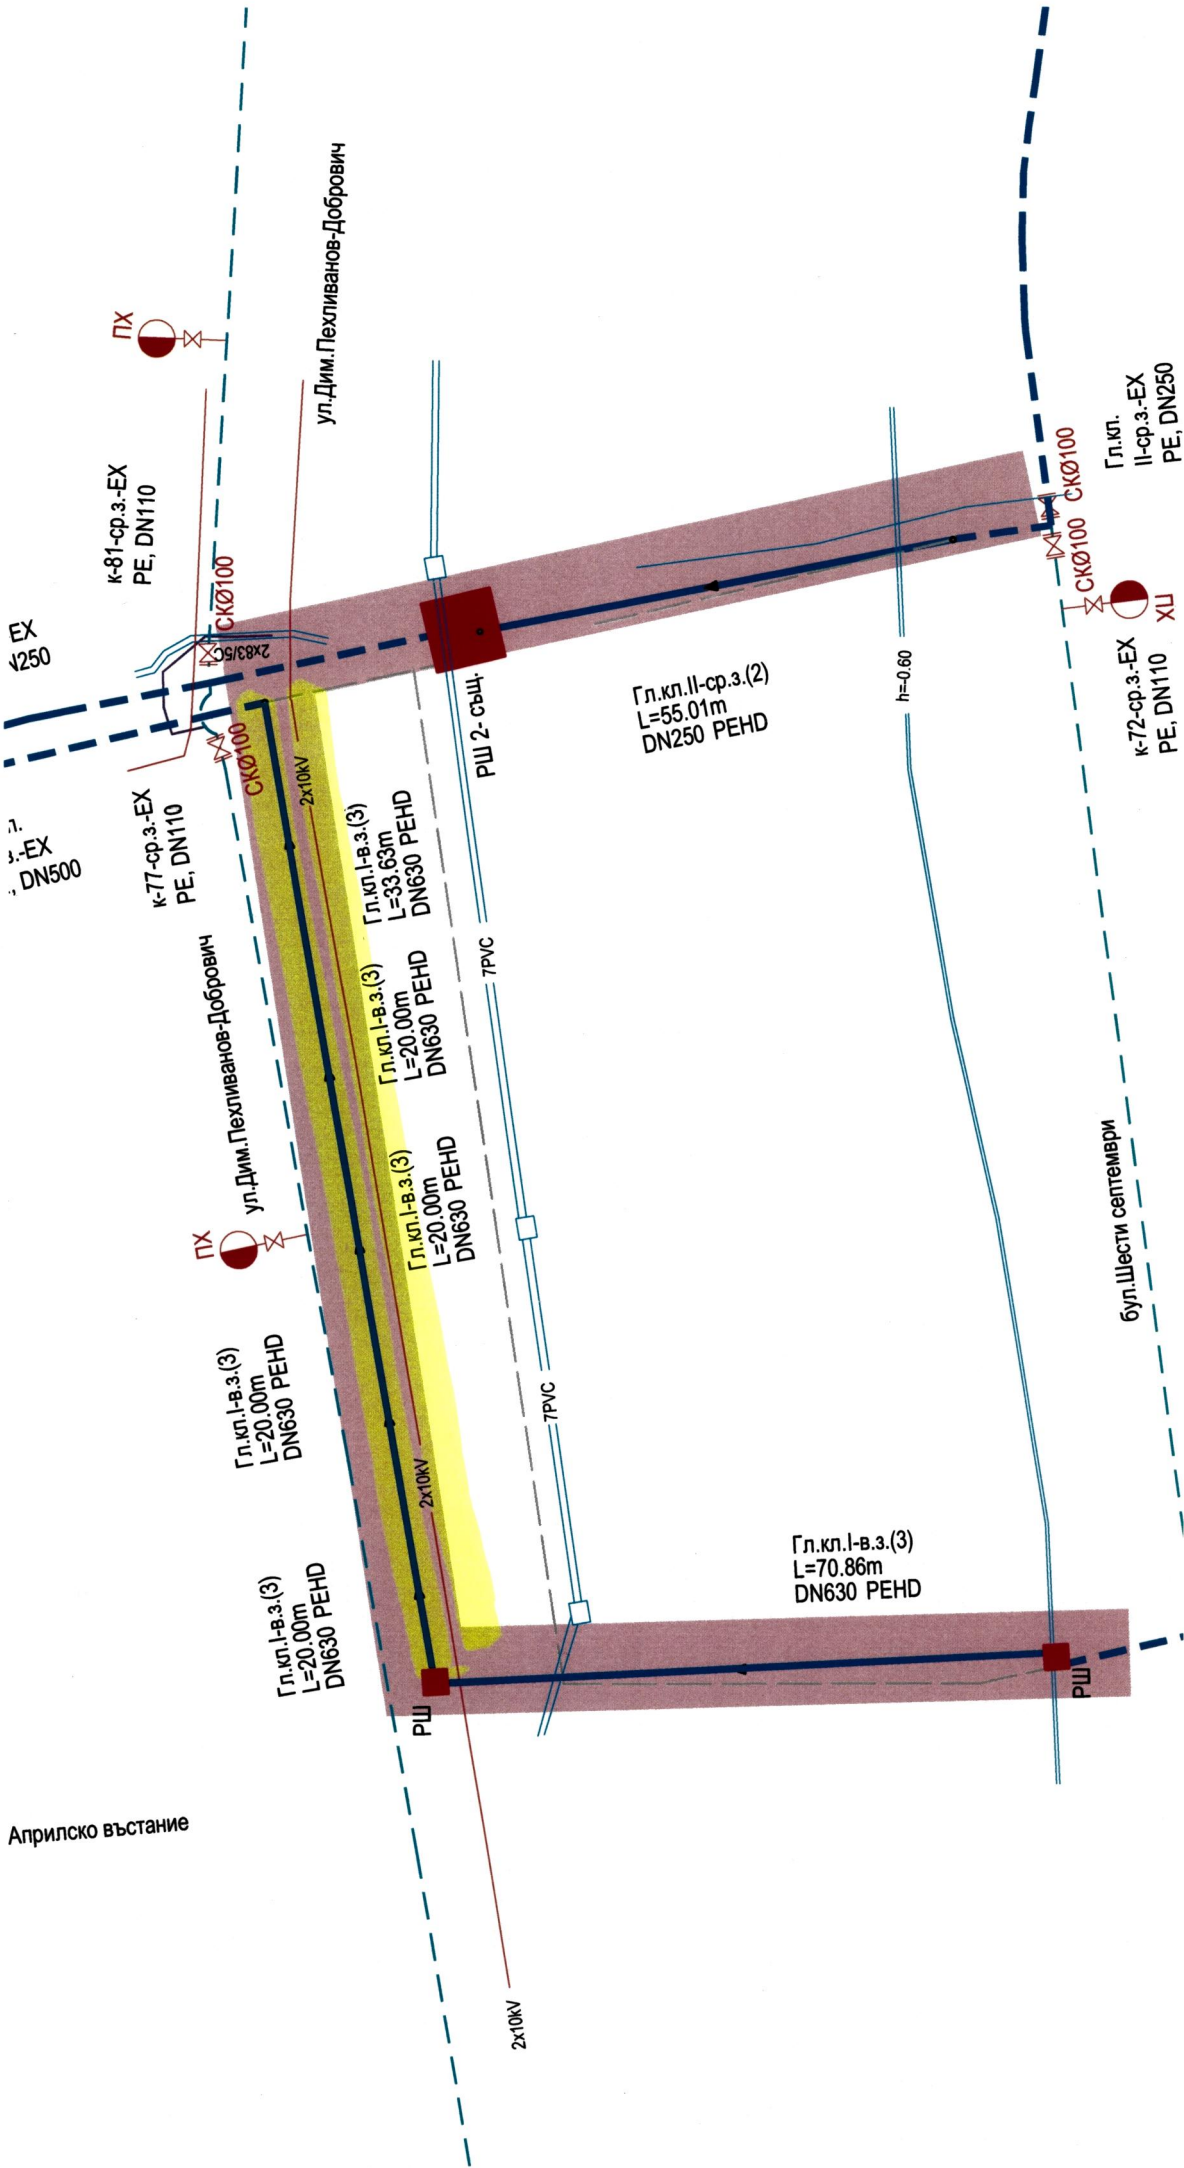

ул. Железни врата

бул. Хаджи Димитър

ул. Димитър Добрович

ул. Мишо Тодоров


к-169-ср.з.-ЕХ
Е, DN80

ул. Д-р Константин Стоилов


ул. Д-р Константин Стоилов

ул. Тодор Икономов

ул. Овча

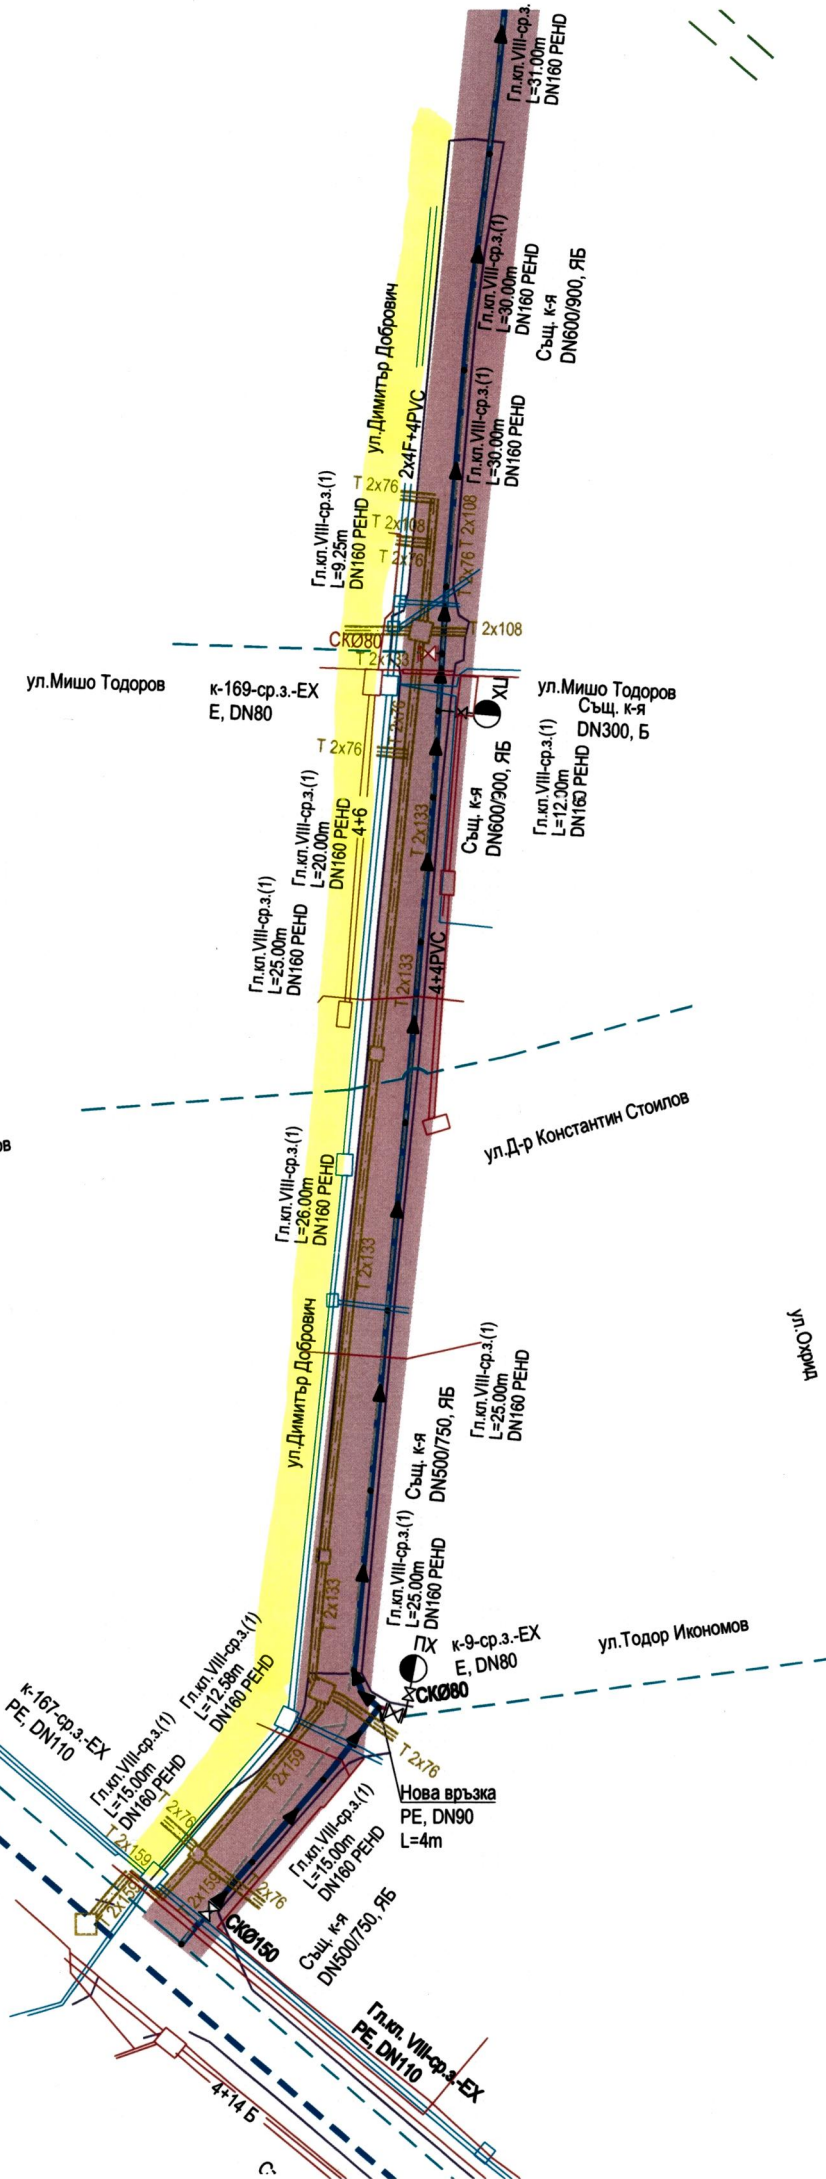

С

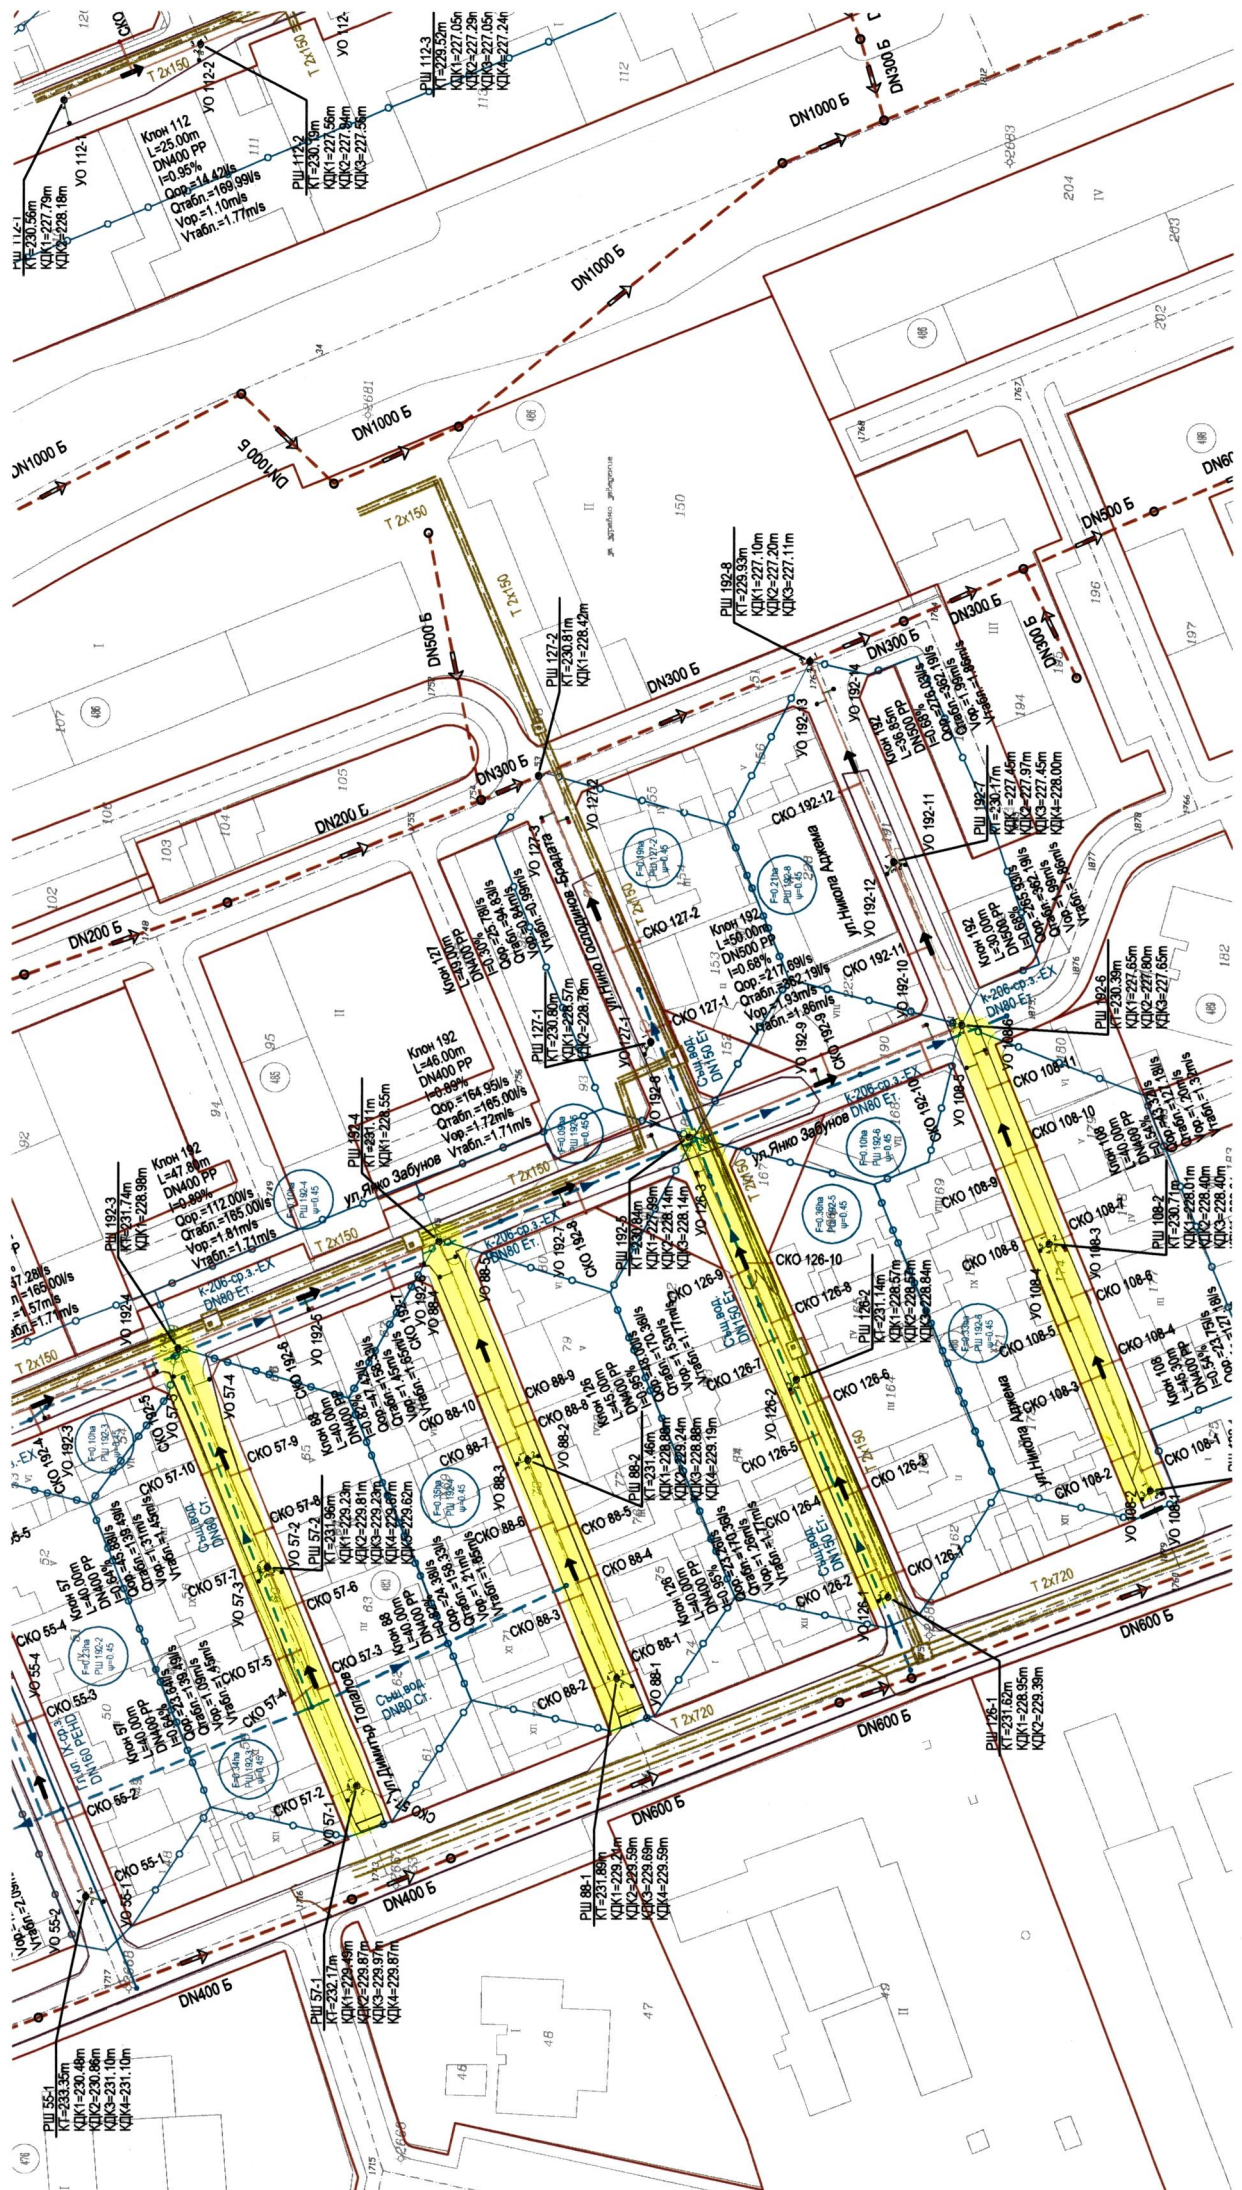

ПИИ 55-1
 КТ=233.35m
 КДК1=230.48m
 КДК2=230.88m
 КДК3=231.10m
 КДК4=231.10m

ПИИ 57-1
 КТ=232.17m
 КДК1=229.48m
 КДК2=229.87m
 КДК3=229.87m
 КДК4=229.87m

ПИИ 88-1
 КТ=231.85m
 КДК1=229.2m
 КДК2=229.58m
 КДК3=229.58m
 КДК4=229.58m

ПИИ 725-1
 КТ=231.50m
 КДК1=228.95m
 КДК2=229.38m

ПИИ 192-8
 КТ=229.93m
 КДК1=227.10m
 КДК2=227.20m
 КДК3=227.11m

ПИИ 192-7
 КТ=230.17m
 КДК1=227.45m
 КДК2=227.97m
 КДК3=227.45m
 КДК4=228.00m

ПИИ 192-6
 КТ=229.93m
 КДК1=227.10m
 КДК2=227.20m
 КДК3=227.11m

ПИИ 112-2
 КТ=230.18m
 КДК1=227.56m
 КДК2=227.84m
 КДК3=227.05m
 КДК4=227.24m