

ЕВРОПЕЙСКИ СЪЮЗ
ЕВРОПЕЙСКИ СТРУКТУРНИ И
ИНВЕСТИЦИОННИ ФОНДОВЕ



ДЗЗД „АКВА ИНЖЕНЕРИНГ СЛИВЕН 2020“
г. София – 1407, ул. „Сребърна“ № 22, бизнес сграда „Silver“, ет.3
тел: 02/ 4444770, email: akvasliven@nivelstroy.com



ОКОЛНА СРЕДА

Изх. № АИ-С-20230814 - 02 / 14.08.2023 г.

ОБЩИНА - СЛИВЕН

2600 - 20
14 08 23

До

г-жа Гергана Савова
н-к отдел „Общинска икономика и защита на потребителя“
Община Сливен
гр. Сливен,
бул. „Цар Освободител“ № 1
e-mail: obstina@sliven.bg

Копие до

“Пътнически превози” ЕООД
гр.Сливен
бул.“Стефан Караджа“ №3
email: pprevozi@gmail.com

От

ДЗЗД „АКВА ИНЖЕНЕРИНГ СЛИВЕН 2020“
за кореспонденция:
гр. Сливен
бул. „Цар Освободител“ № 14
„Ларго Бизнес Център“
ет. 2 офис 8
e-mail: akvasliven@nivelstroy.com

Относно: Уведомително писмо

Уважаема г-жо Савова,

във връзка предстоящи СМР в гр.Сливен при изпълнение на проект „Доизграждане и рехабилитация на водоснабдителната и канализационната структура в агломерации с население над 10000 екв.жители, попадащи в обхвата на обособената територия на „Водоснабдяване и канализация Сливен“ ООД“ и открита строителна площадка на строеж „Изграждане на нови и реконструкция на съществуващи водопроводни и канализационни мрежи и съоръжения на гр. Сливен, вкл. водопроводи до и от ПСПВ и мерки за ефективност, съгласно условията на ФИДИК Жълта книга“ с подобект „Реконструкция на водопроводна мрежа на гр. Сливен“ за периода от 16.08.2023 г. до 22.09.2023 г. предвиждаме да изпълняваме подмяна на водопроводната мрежа по бул.“Братя Миладинови“ в участъка от бул.“ Цар Симеон“ до кръгово движение „Розова градина“, моля да се има в предвид въведената ВОД при транспортната схема на автобусните линии, движещи се по булеварда.

Приложение : Копие от съгласуван проект за ВОД

С уважение:

Инж. Молчил Павлов - ръководител проект

www.eufunds.bg

Проект „Доизграждане и рехабилитация на водоснабдителната и канализационна инфраструктура в агломерации с население над 10 000 екв. ж., попадащи в обхвата на обособената територия на „Водоснабдяване и канализация – Сливен“ ООД“, финансиран от Оперативна програма „Околна среда 2014г. – 2020 г.“, съфинансирана от Европейския съюз чрез Европейските структурни и инвестиционни фондове.

ДО
КМЕТ
НА ОБЩИНА СЛИВЕН

ОБЩИНА СЛИВЕН

Вх. № 4800-192

дата: 14.08.23

УВЕДОМЛЕНИЕ

за разкопаване при ново строителство, ремонти и присъединявания

на основание Чл. 2 от Наредбата за реда и условията за извършване на строителни и монтажни работи на елементи от техническата инфраструктура на територията на Община Сливен, свързани с разкопаване на общински терени

От Петър Михайлов Михайлов, ЕГН.....
(име, презиме, фамилия)

в качеството си на зам. изпълнител директор
(заемана длъжност)

ООО "Асбест Механика Сливен ЛОО" ЕИК: 44407002
(наименование на фирма/дружество)

Адрес: гр. Сливен, бул. Цар Освободител № 14

Телефон за връзка 0899106552

Господин Кмет,

Уведомявам Ви за започване на работите по разкопаване на обект съгласно Разрешение за строеж: № Р-251 от 10.02.2023. в сфера гр. Сливен
булевард Цар Освободител по бул. братя Милашинови 1

УПИ/ПИ.....кв.....нас. място: гр./ел. Сливен

С цел ремонт/замяне на водопроводна мрежа

Вид на настилките, подлежащи на разкопаване:

- асфалтова настилка – 100 м²;
- тротоарна настилка – 100 м²;
- паважна настилка – 1 м²;
- зелени площи – 1 м²;
- бетонов бордюр - 50 м.л.

Общ размер на гаранционната вноска

Изкопните работи ще се извършат от 16.08.2023 г. - до 21.08.2023 г.

Настилката ще се възстанови до 22.08.2023 г. (Срокът за възстановяване не може да бъде по-голям от 6 /шест/ месеца считано от завършване на СМР)

Техн. ръководител на обекта: инж. Е. Байрачиев тел. 0899106554

ПРИЛОЖЕНИЕ:

1. копие от разрешението за строеж, (разрешение за поставяне на временен преместваем обект);
2. копие от одобрения проект част ВиК/Ел или (друг);
3. документ за внесена гаранция, съответстваща на стойността на възстановителните работи на обекта;


Дата: 14.08.2023 г.
Заявител: Петър Михайлов
гр. Сливен

[Signature]
/подпис/

МИНИСТЕРСТВО НА ВЪТРЕШНИТЕ РАБОТИ
ОБЛАСТНА ДИРЕКЦИЯ НА МВР – СЛИВЕН
СЕКТОР „ПЪТНА ПОЛИЦИЯ“

МИНИСТЕРСТВО НА ВЪТРЕШНИТЕ РАБОТИ
ОБЛАСТНА ДИРЕКЦИЯ
Сектор „ПП“
СЛИВЕН
Reg. № 804000-6587 Екз. №
от 14 06 2023 г.

УТВЪРЖДАВАМ:
НАЧАЛНИК СЕКТОР „ПП“
ГЛАВЕН ИНСПЕКТОР
Илиян Николов

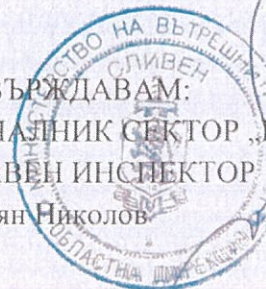

По вх. № 804000-5793/ 26.05.2023 г.

СТАНОВИЩЕ

ОТНОСНО: Временна организация на движението във връзка с изграждане на нови и реконструкция на съществуващи водопроводни и канализационни мрежи и съоръжения по бул. „Цар Симеон“ и ул. „Братя Миладинови“, гр. Сливен

Възложител: „ВОДОСНАБДЯВАНЕ И КАНАЛИЗАЦИЯ – СЛИВЕН“ ООД

Предоставена документация:


1. Част: Временна организация на движението
2. Фаза: Технически проект


След разглеждане на представения проект, сектор „ПП“ – ОДМВР – Сливен установи, че същият отговаря на условията за безопасно движение.

В резултат на което го **СЪГЛАСУВА!**

02.06.2023 г.
гр. Сливен

Изготвил становището:
инсп. Михаил Игнатов

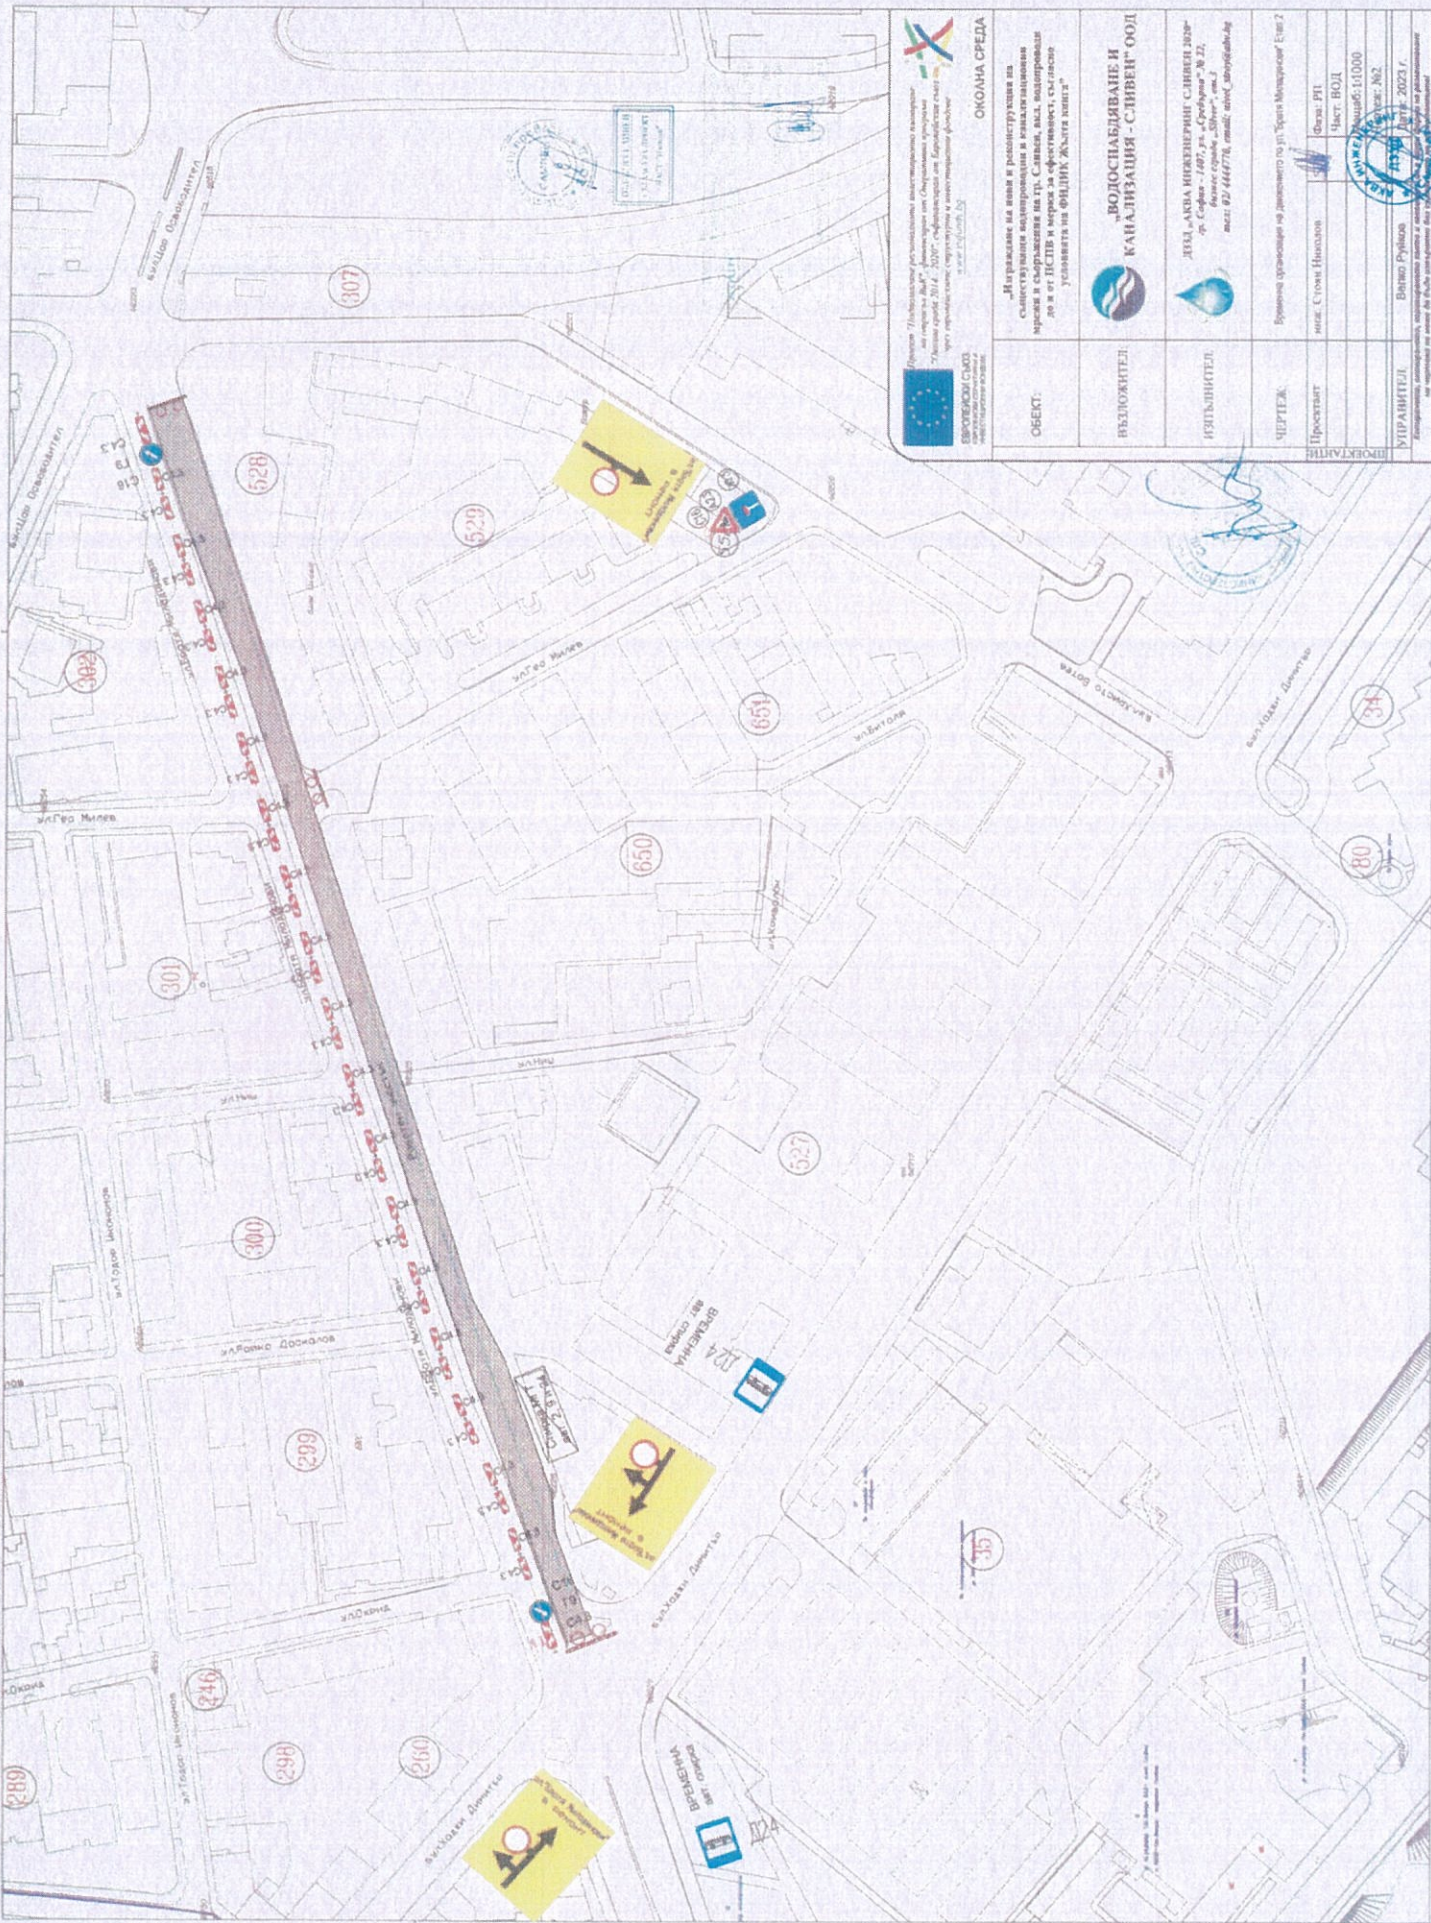


 Проект: "Изпълнение на реконструкция на съществуващата инфраструктура и изграждане на нова инфраструктура за водоснабдяване и канализация в кварталите на гр. София" (2014 - 2020) - финансиран от Европейския съюз и държавния бюджет на Република България.

ОКОННА СРЕДА
 "Изграждане на нова и реконструкция на съществуващата инфраструктура и изграждане на нова инфраструктура за водоснабдяване и канализация в кварталите на гр. София, вкл. подпорна стена и стълбови и вертикални съоръжения, ул. Милена и ул. Димитър, Жилищен квартал 2"

ОБЕКТ: ВОДОВОДОСНАБДЯВАНЕ И КАНАЛИЗАЦИЯ - СЪЩЕСТВУВАЩА И НОВА ИНФРАСТРУКТУРА	 „ВОДОСНАБДЯВАНЕ И КАНАЛИЗАЦИЯ - СЪЩЕСТВУВАЩА И НОВА ИНФРАСТРУКТУРА“ ООД
ВЕЛОЖИТЕЛ:	 ДИМИТАР ДИМИТРОВ СЛИБЕВ ДООЗ гр. София - 1407, ул. „Сръбска“ № 22. Бизнес карта: „Слбв“ - см. 3 тел: 02 4447718, email: dimi@slibev.bg
ИЗПЪЛНИТЕЛ:	Проектна организация по договора по ул. Милена и ул. Димитър, Жилищен квартал 2 и.о.д. Стоян Илиев
ЧЕРТЕЖ:	Форма РП
Проектант:	Част: ВОД Общ: 1:1000 Лист: №2
УПРАВНИТЕЛ:	Висшо Ръководство Дата: 2023 г.