


ОБЩА СХЕМА на изпълнение - възстановяване настилки по водопроводна и канализационна мрежа КЪМ 08-09-2023

— Към 08.09.2023 г.
— От 11.09.-30.12.2023 г.

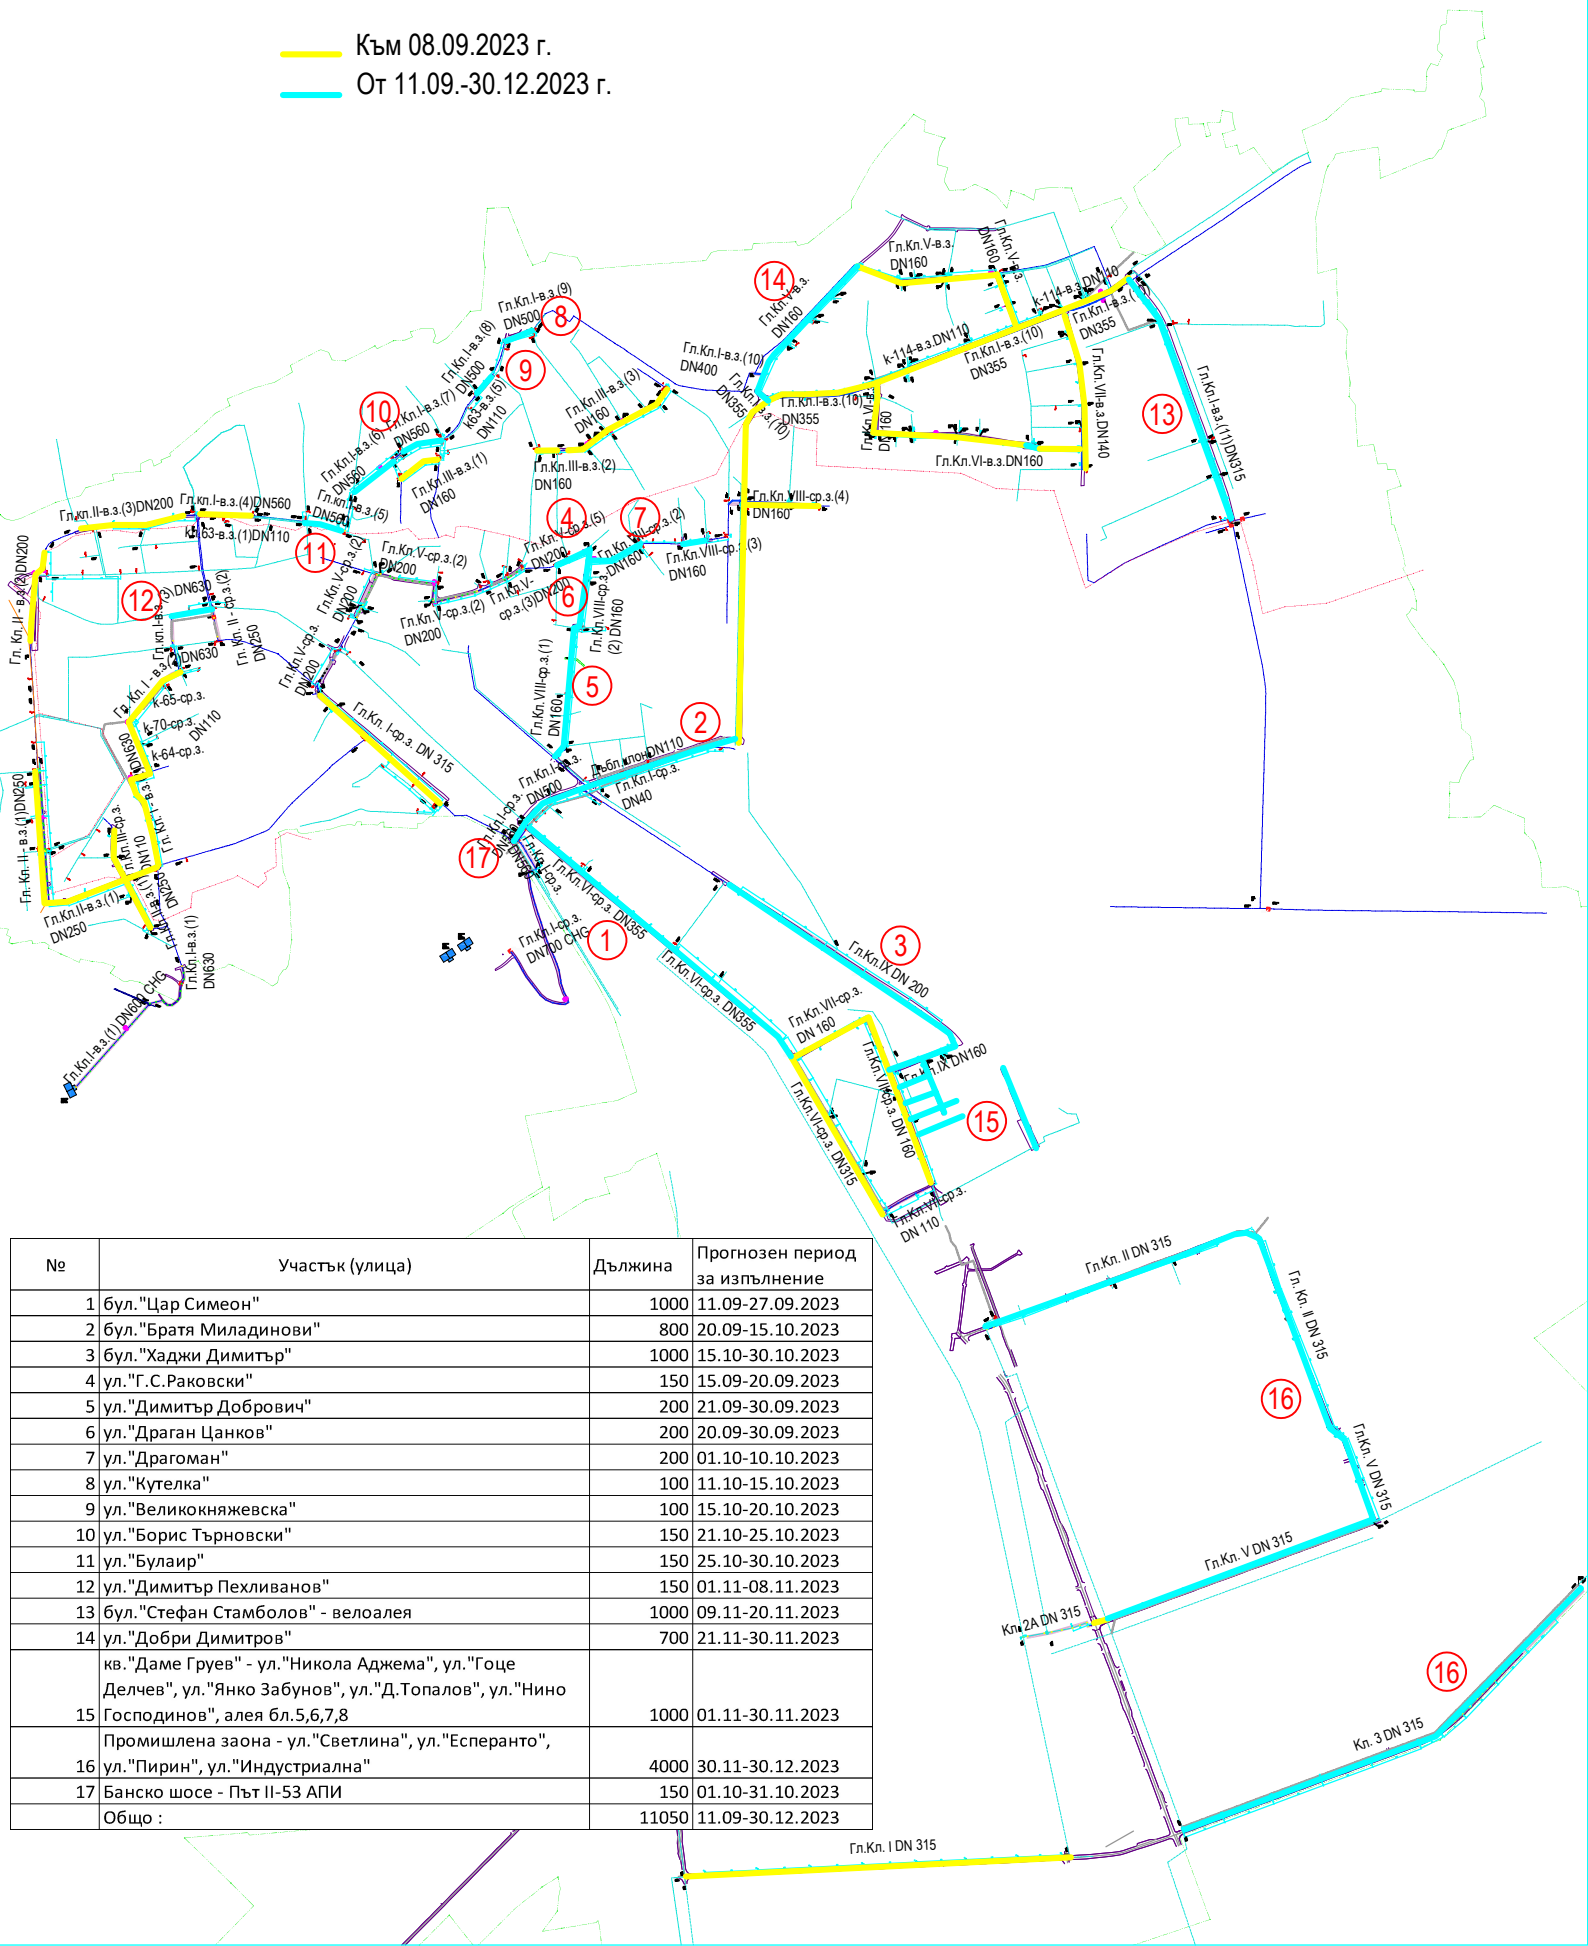

№	Участък (улица)	Дължина	Прогнозен период за изпълнение
1	бул."Цар Симеон"	1000	11.09-27.09.2023
2	бул."Братя Миладинови"	800	20.09-15.10.2023
3	бул."Хаджи Димитър"	1000	15.10-30.10.2023
4	ул."Г.С.Раковски"	150	15.09-20.09.2023
5	ул."Димитър Добровиц"	200	21.09-30.09.2023
6	ул."Драган Цанков"	200	20.09-30.09.2023
7	ул."Драгоман"	200	01.10-10.10.2023
8	ул."Кутелка"	100	11.10-15.10.2023
9	ул."Велико княжевска"	100	15.10-20.10.2023
10	ул."Борис Търновски"	150	21.10-25.10.2023
11	ул."Булаир"	150	25.10-30.10.2023
12	ул."Димитър Пехливанов"	150	01.11-08.11.2023
13	бул."Стефан Стамболов" - велоалея	1000	09.11-20.11.2023
14	ул."Добри Димитров"	700	21.11-30.11.2023
15	кв."Даме Груев" - ул."Никола Аджема", ул."Гоце Делчев", ул."Янко Забунов", ул."Д.Топалов", ул."Нино Господинов", алея бл.5,6,7,8	1000	01.11-30.11.2023
16	Промислена зона - ул."Светлина", ул."Есперанто", ул."Пирин", ул."Индустиална"	4000	30.11-30.12.2023
17	Банско шосе - Път II-53 АПИ	150	01.10-31.10.2023
	Общо :	11050	11.09-30.12.2023