

ДО
КМЕТ
НА ОБЩИНА СЛИВЕН

ОБЩИНА СЛИВЕН	
Вх. №	7800-16
дата:	19.01.24 г.

УВЕДОМЛЕНИЕ

за разкопаване при ново строителство, ремонти и присъединявания

на основание Чл. 2 от Наредбата за реда и условията за извършване на строителни и монтажни работи на елементи от техническата инфраструктура на територията на Община Сливен, свързани с разкопаване на общински терени

От Петър Михайлов Михайлов, ЕГН.....

(име, презиме, фамилия)

в качеството си на зам. ръководител проект

(заемана длъжност)

ДЗЗД „Аква Инженеринг Сливен 2000“ ЕИК 15457062

(наименование на фирма/дружество)

Адрес: гр. Сливен, ул. Нар. Съпротива №14

Телефон за връзка 0893 65752

Господин Кмет,

Уведомявам Ви за започване на работите по разкопаване на обект съгласно Разрешение за строеж:

Р.С. № 221 от 15.06.2024 г. в сила от 20.09.2024 г.
Паван, кв. V, гр. Сливен, ул. „Ванчо Кочевски“
УПИ/ГП..... кв..... нас. място: гр./с/..... Сливен

С цел реконструкция на водопроводната мрежа
Вид на настилките, подлежащи на разкопаване:

- асфалтова настилка – 380.....м²;
- тротоарна настилка – 75.....м²;
- паважна настилка – 10.....м²;
- зелени площи – 5.....м²;
- бетонов бордюор - 20.....м.л.

Общ размер на гаранционната вноска

Изкопните работи ще се извършат от 20.01.2024 г. - до 15.02.2024 г.

Настилката ще се възстанови до 15.06.2024 г. (Срокът за възстановяване не може да бъде по-голям от 6 /шест/ месеца считано от завършване на СМР)


Техн. ръководител на обекта: инж. Петър Михайлов тел. 0893 65752

ПРИЛОЖЕНИЕ:

1. копие от разрешението за строеж, (разрешение за поставяне на временен преместваем обект);
2. копие от одобрения проект част ВиК/Ел или (друг);
3. документ за внесена гаранция, съответстваща на стойността на възстановителните работи на обекта;

Дата: 19.01.....2024 г.
Заявител: П. Михайлов
гр. Сливен

[Signature]
/подпис/

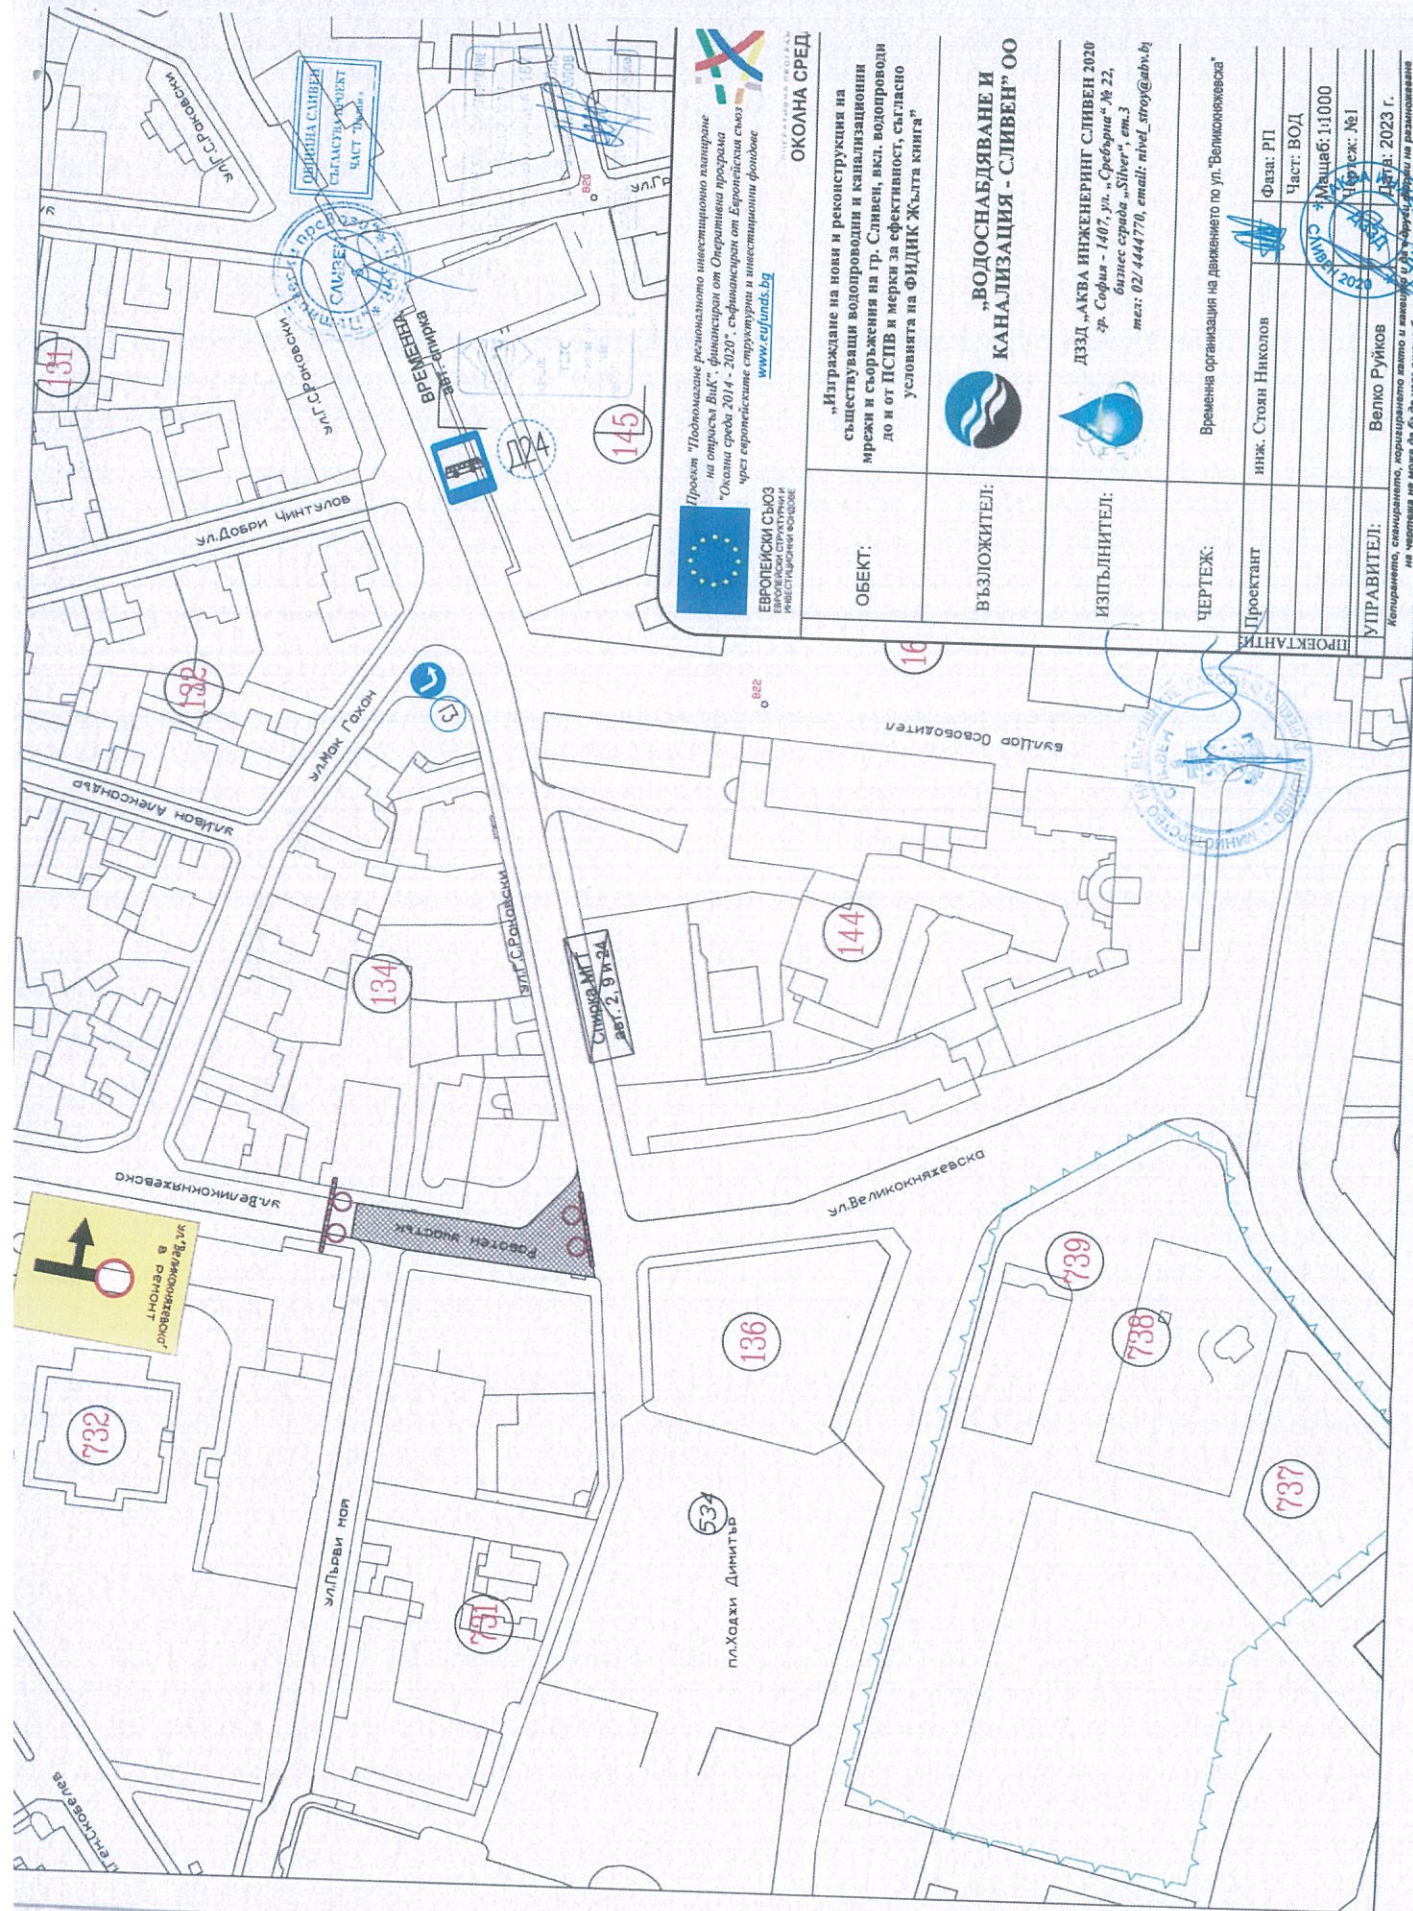



 Проект "Подпомагане регионалното инвестиционно планиране на територия Вис", финансиран от Оперативна програма "Човешки ресурси 2014 - 2020", сфинансиран от Европейския съюз чрез европейските структурни и инвестиционни фондове
www.eu/andz.bg

ЕВРОПЕЙСКИ СЪЮЗ
 ОПЕРАТИВНА ПРОГРАМА
 ЧОВЕШКИ РЕСУРСИ

ОКОЛНА СРЕДА

ОБЕКТ: Изграждане на нови и реконструкция на съществуващи водопроводи и канализационни мрежи и съоръжения на гр. Сливен, вкл. водопроводи до и от ЦСПВ и мерки за ефективност, съгласно условията на ФИДИК Жълта книга"


„ВОДОСНАБДЯВАНЕ И КАНАЛИЗАЦИЯ - СЛИВЕН“ ОО

ИЗПЪЛНИТЕЛ:
 ДЗЗД „АКВА ИНЖЕНЕРИНГ СЛИВЕН 2020“
 гр. София - 1407, ул. „Сребърна“ № 22,
 бизнес сграда „Silver“, ет.3
 тел: 02 / 4444770, email: nivoel_stroy@abv.bg

ЧЕРТЕЖ:
 Временна организация на движението по ул. „Великочужевска“

Проектант	инж. Стоян Николов	Фаза: РП
		Част: ВОД
		Масщаб: 1:1000
		Чертж.: №1
УПРАВИТЕЛИ:	Велко Руйков	Дата: 2023 г.

Копирено, сканирано, персонално копие и изпето в дадена форма, която не разкривава не е считана за валидна за целите на законодателството на Република България.