Обект: "Изграждане и реконструкция на водопроводната и канализационна мрежа и съпътстващите ги съоръжения в кв. Речица, Агломерация Сливен"

Напредък канализационна мрежа
към 23.10.2024

изпълнено
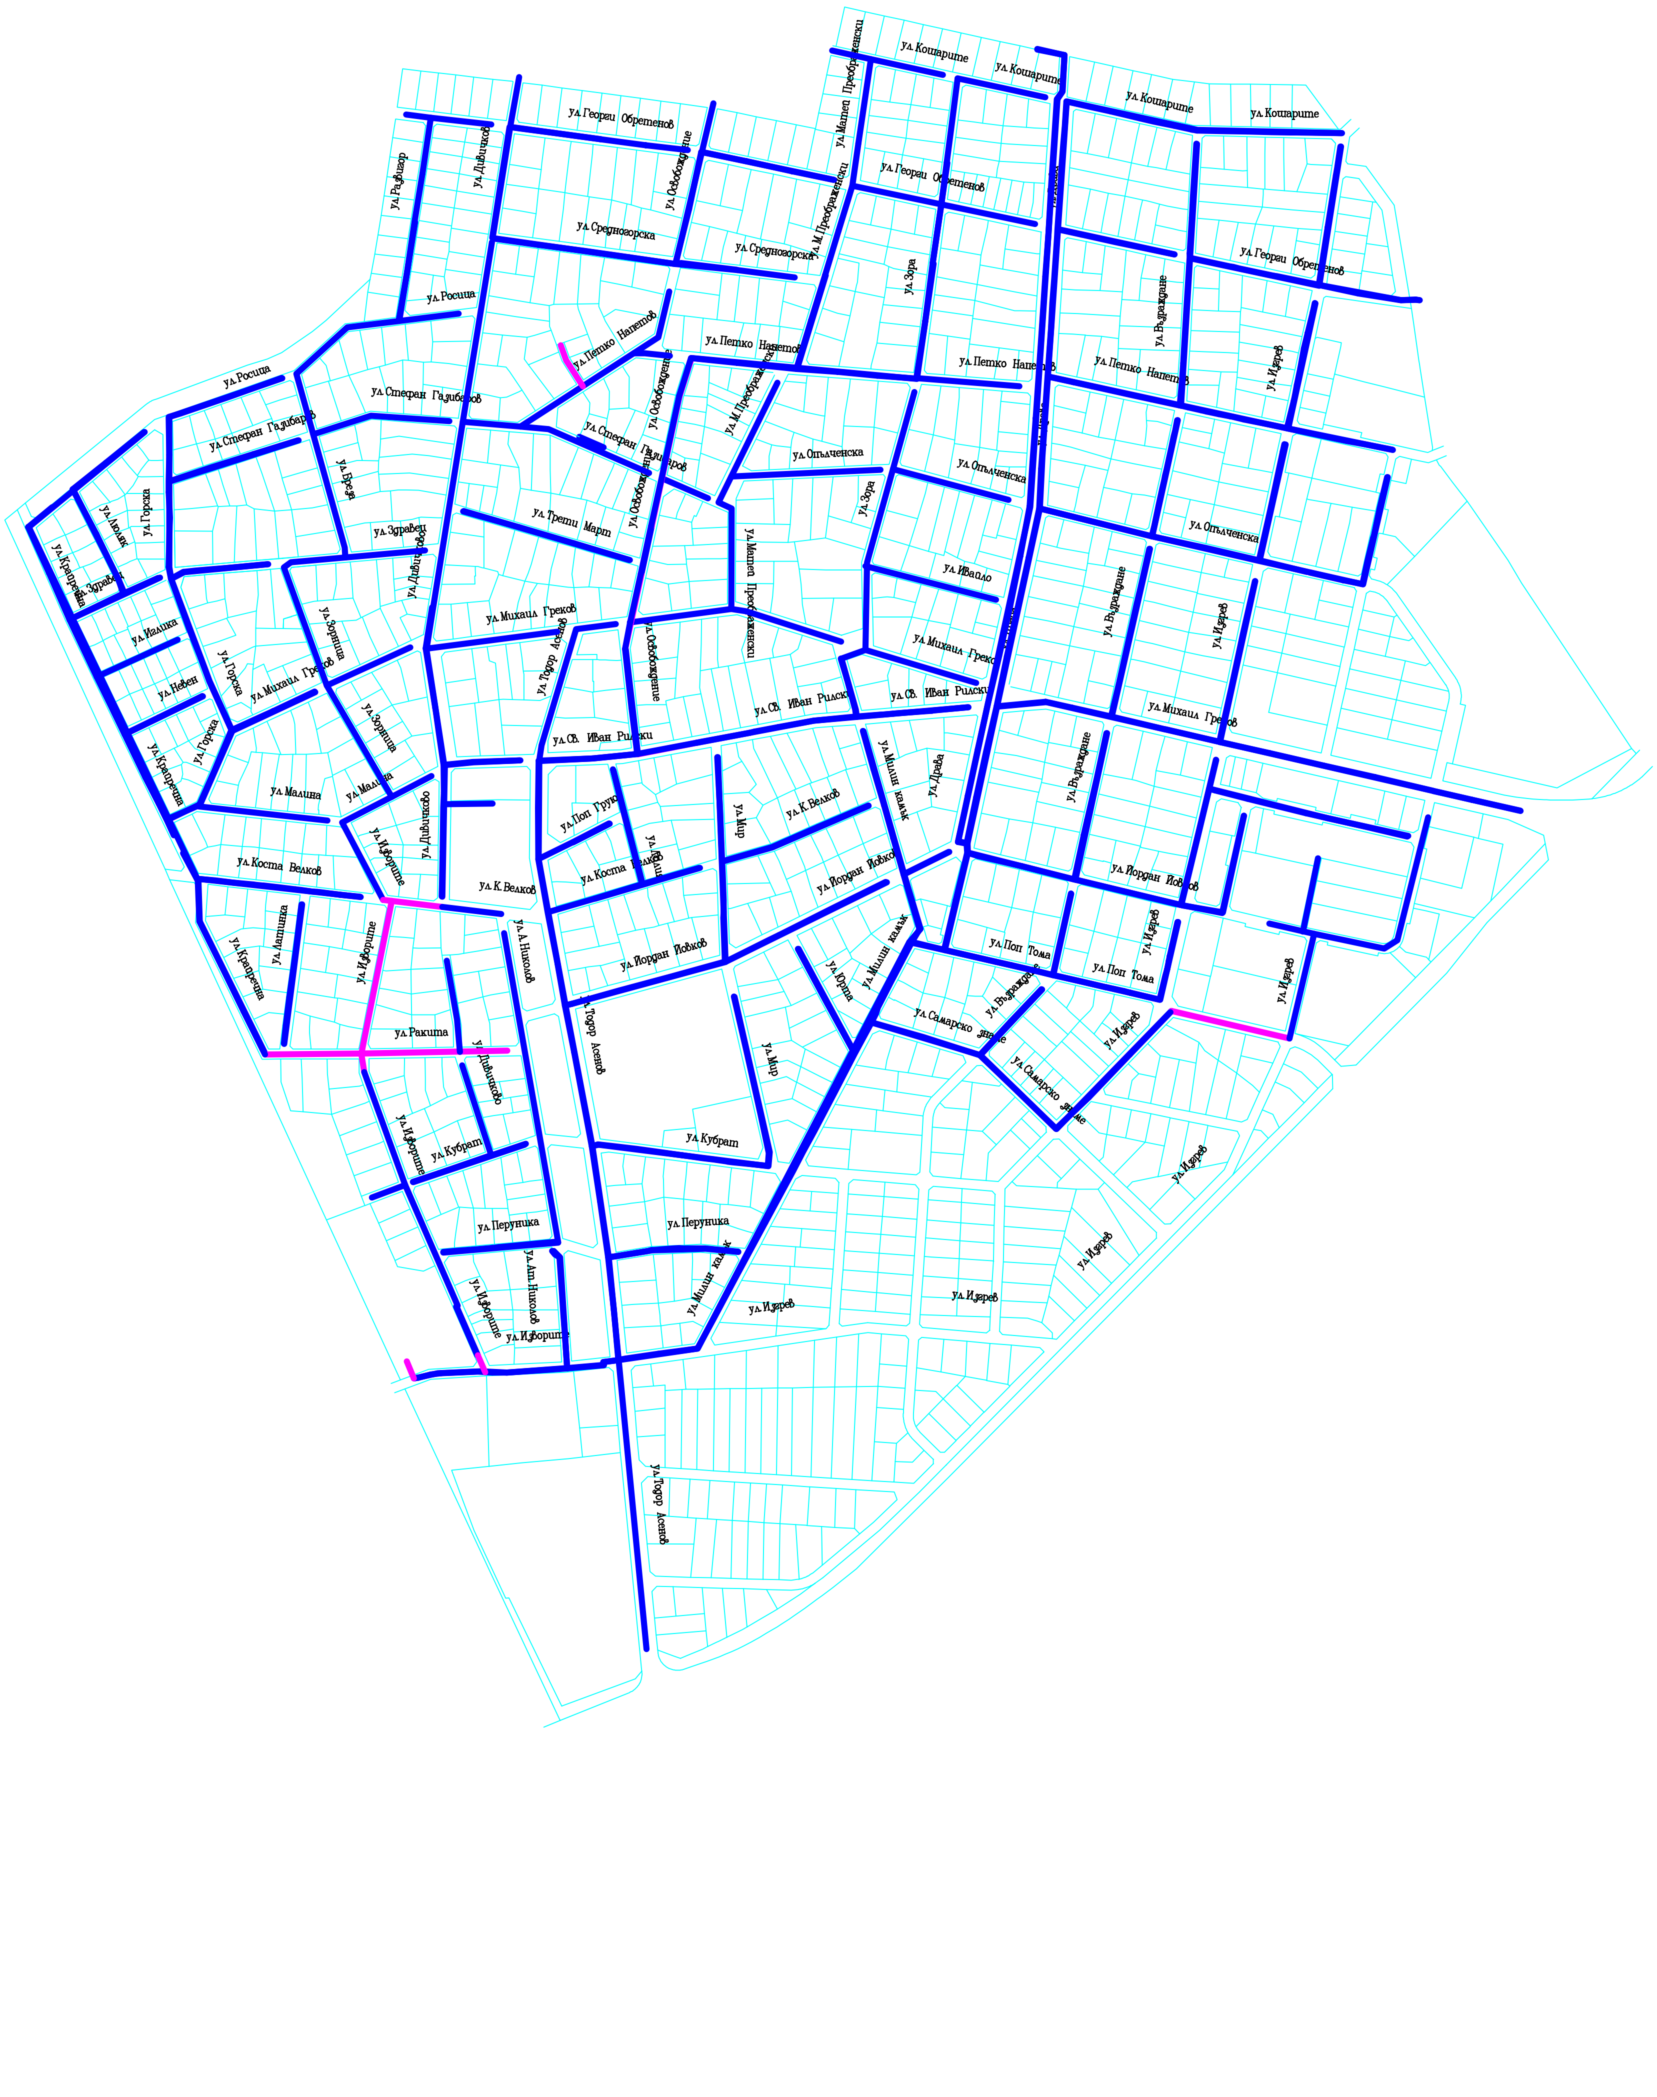
оставащо за изпълнение