



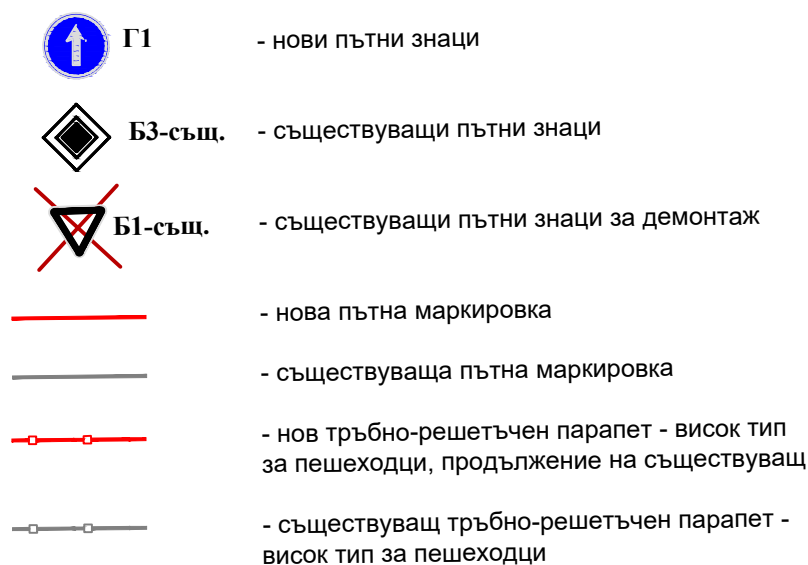

1. Светофарен стълб №2 ще бъде изграден на мястото на съществуващ стълб от УО.
2. Премахнатият стълб на УО, заради светофарен стълб №2, ще бъде новоизграден на посоченото място.

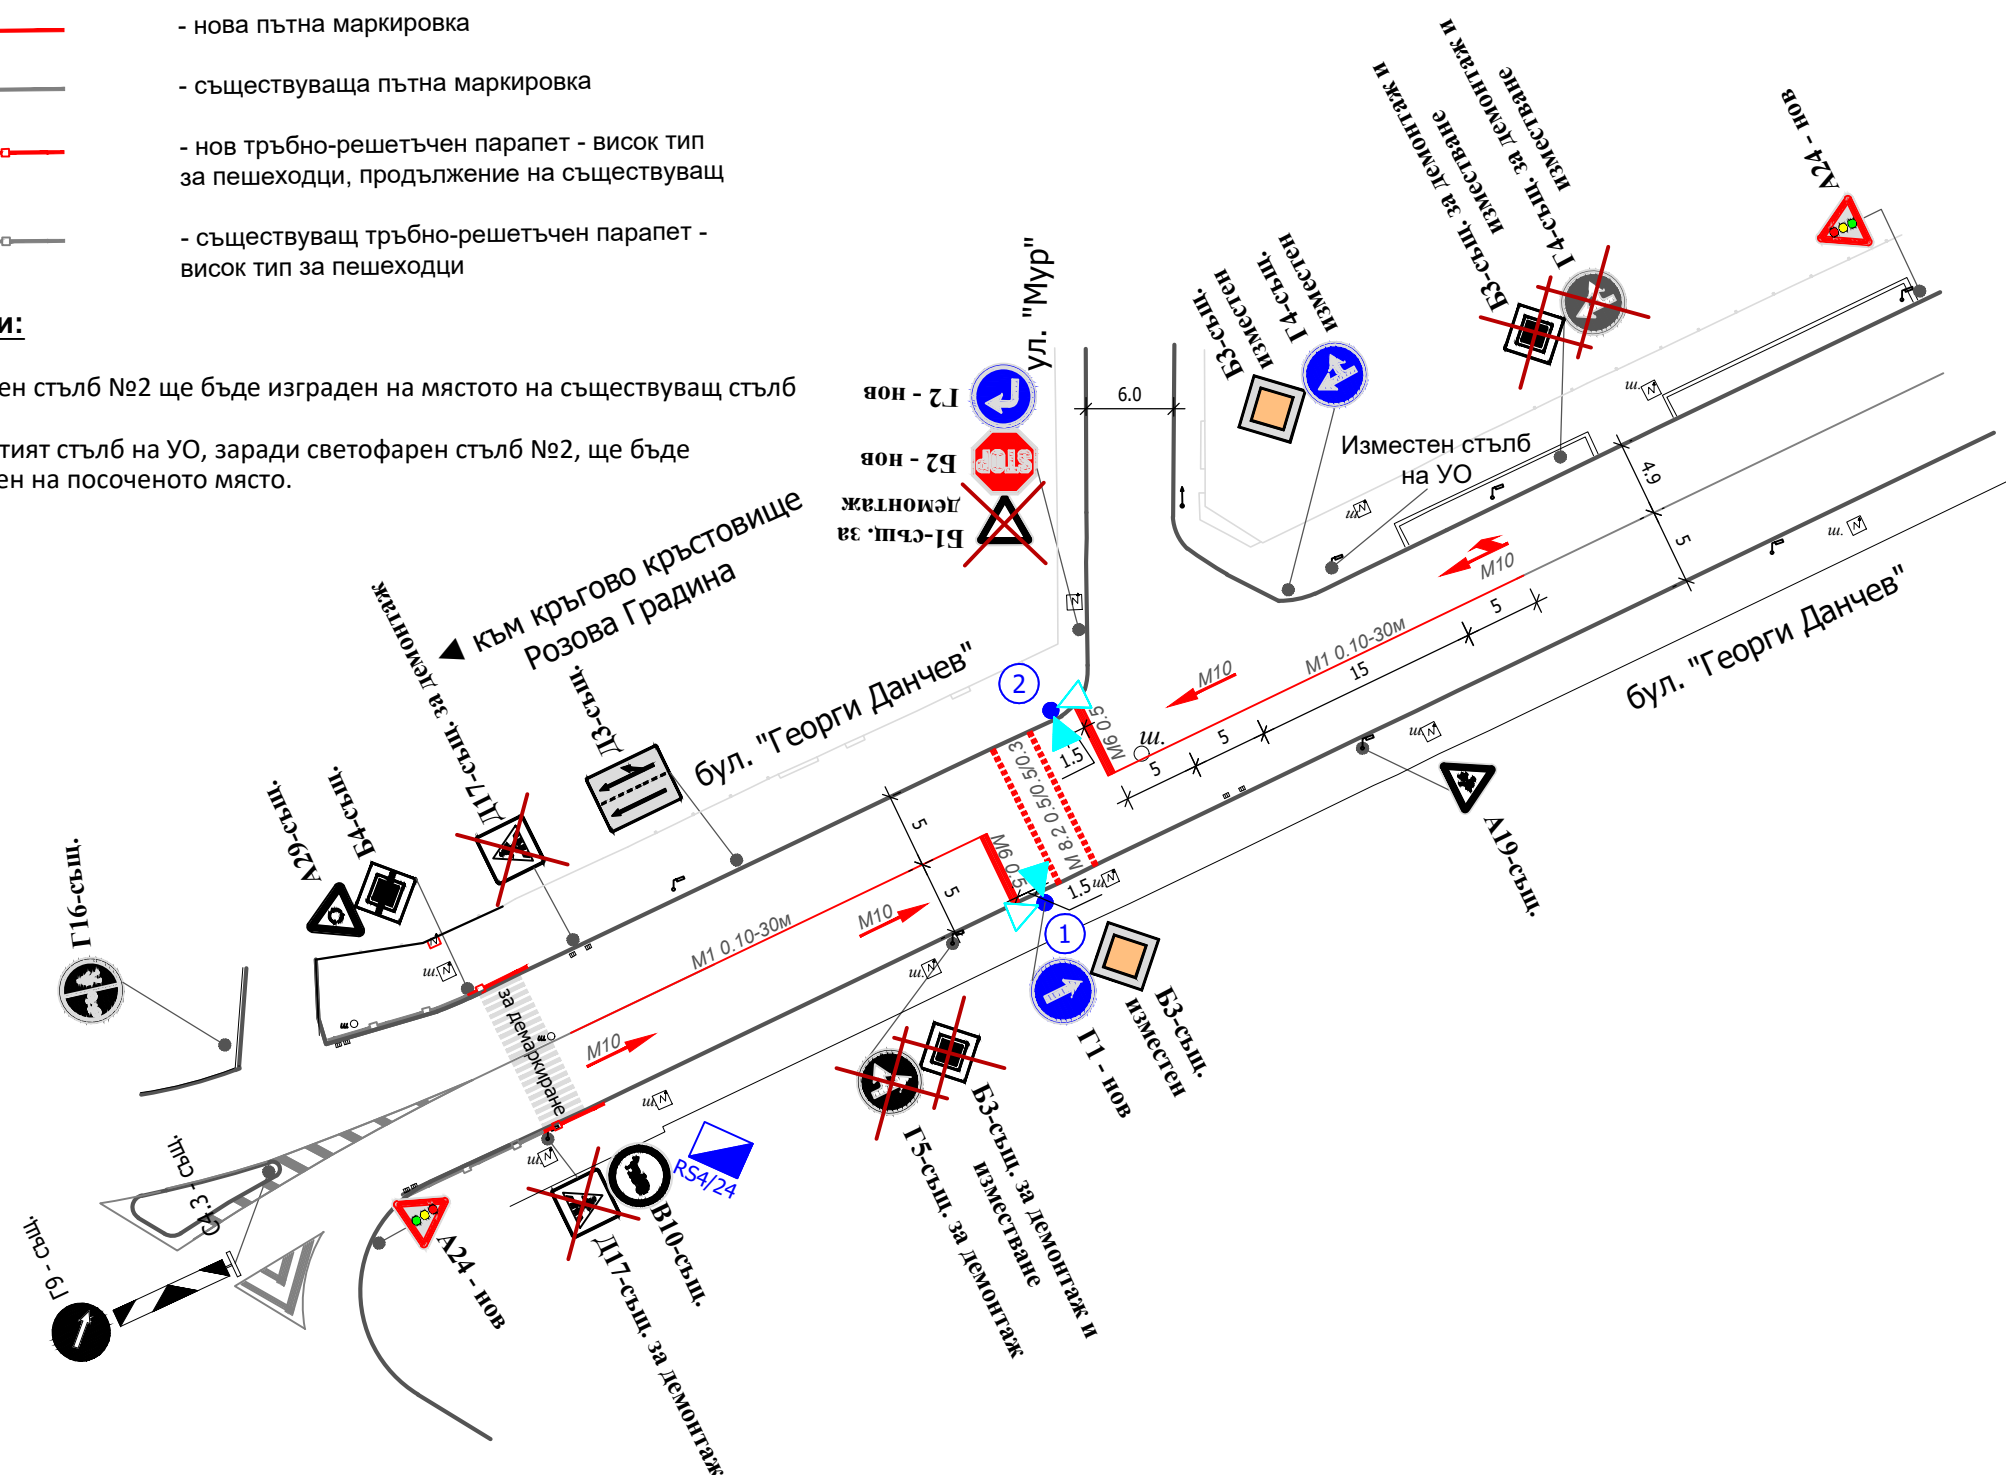

"Ес Ди Нет Комюникейшънс" ООД бул."Проф. Цветан Лазаров" N105А, София, България	
Възложител:	ОБЩИНА СЛИВЕН
Обект:	<i>Светофарна уредба на бул."Георги Данчев" - пешеходна пътека при ул."Мур"</i>
Чертеж:	<i>Организация и безопасност на движението</i>