

● ① - стълб светофарна уредба

Основа: - 1 - за светофарен стълб, Ø380 мм
- 2 - за светофарен стълб, Ø414 мм


Стълб: - 1 - нов светофарен, H = 4000 мм
- 2 - нов светофарен, H = 7000 мм

Рамо: - 2 - ново, L= 5700мм

- ⤴ - пешеходен бутон
- 🔊 - звукова сигнализация
- ID-1 - индуктивна рамка
- RS4/24 - микропроцесорен контролер RS-4/24 изхода

Забележка:

- Всички светофарни секции са с енергоспестяващи осветителни тела - LED.
- Местата на всички пешеходни бутони са показани схематично върху стълбовете.
- Стълб №2 ще бъде изграден на мястото на съществуващ стълб на УО.

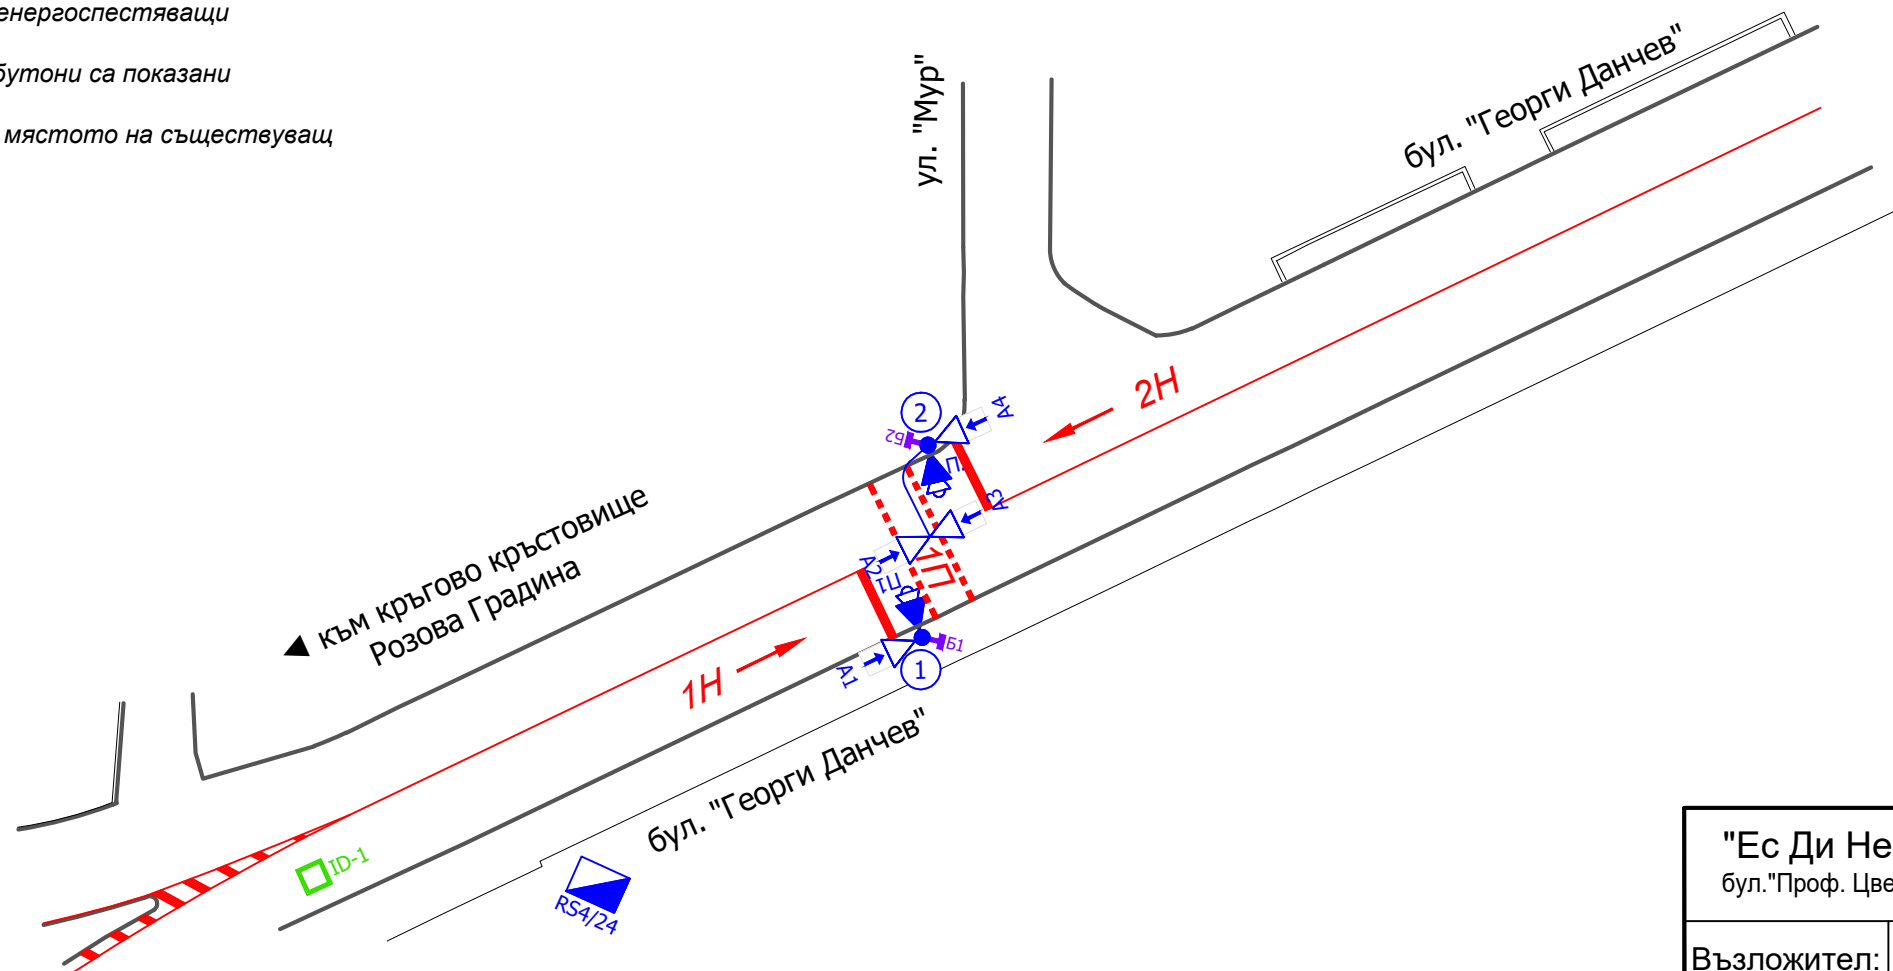

"Ес Ди Нет Комюникейшънс" ООД бул."Проф. Цветан Лазаров" N105A, София, България	
Възложител:	Община Сливен
Обект:	Светофарна уредба на бул."Георги Данчев" - пешеходна пътека при ул."Мур"