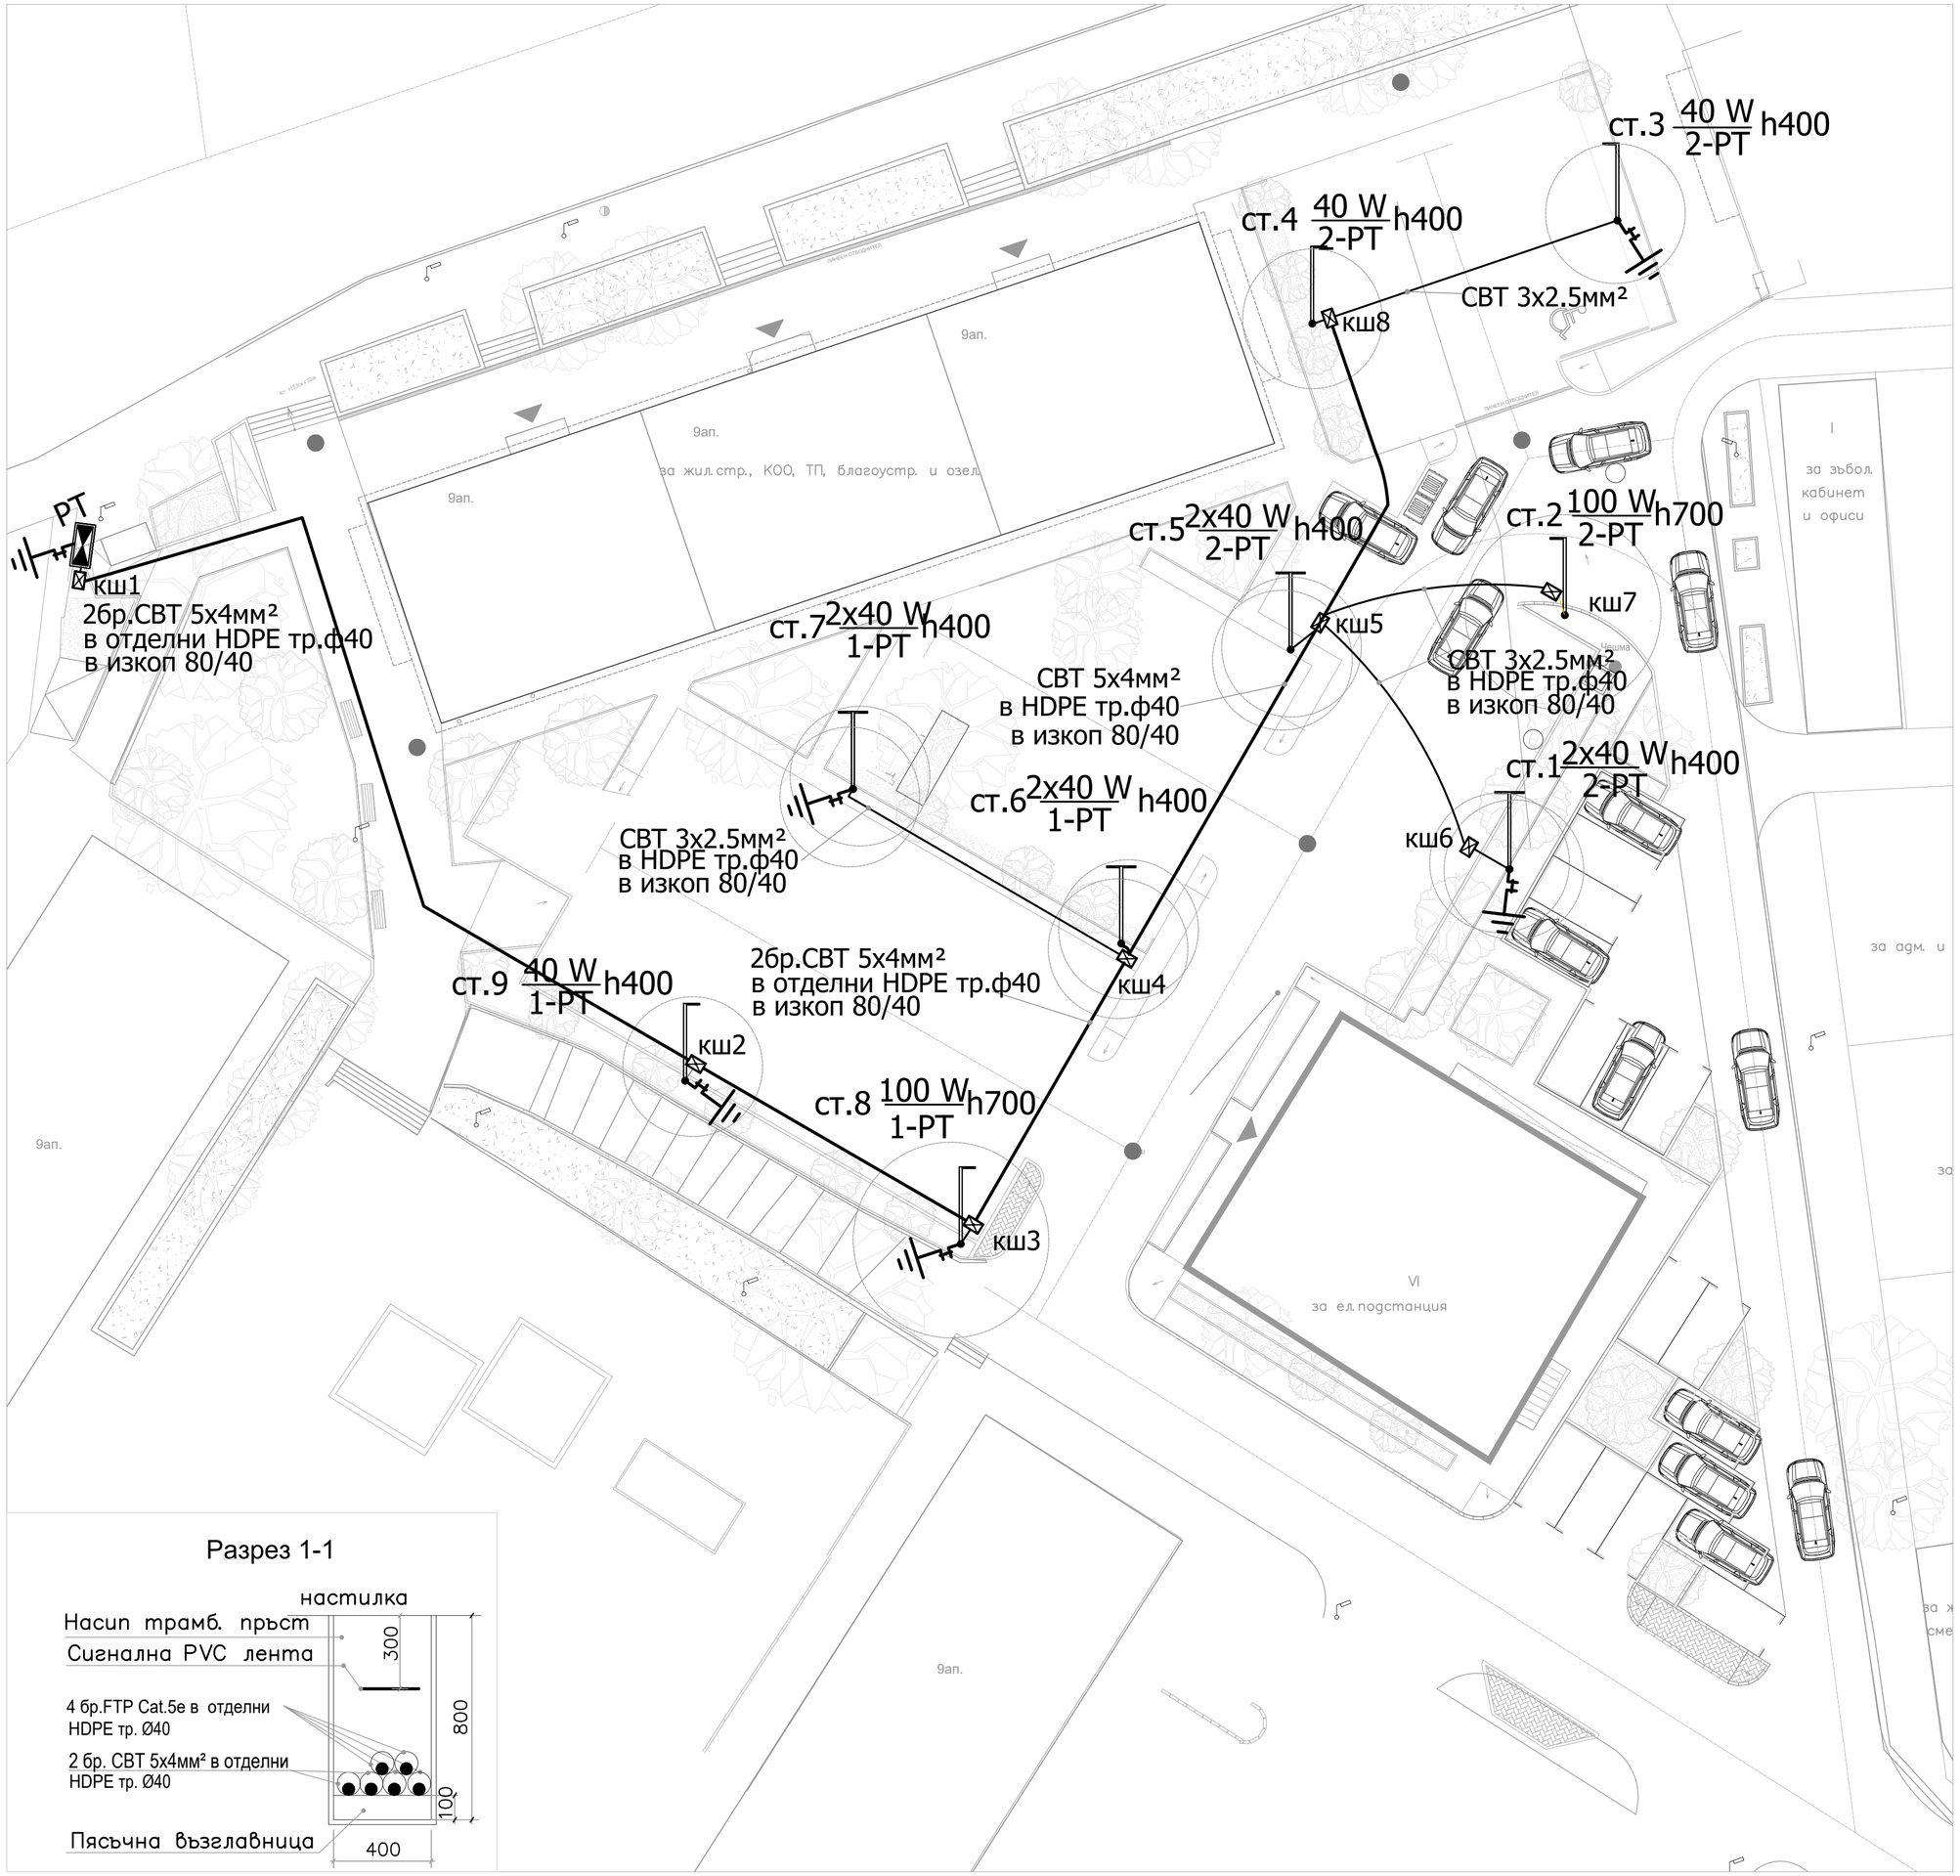


Разрез 1-1

ЛЕГЕНДА

7m — Улично осветително тяло, модел STEALTH LED, 100W комплект с крепежни елементи, монтирано на уличен стълб H700, с ревизионен отвор за монтажни клеми за осветление

4m — Парково осветително тяло, модел INFINITI LED, 40W комплект с крепежни елементи монтирано на стълб H400 с ревизионен отвор за монтажни клеми за осветление

Разпределително табло, стоящ монтаж, IP66, заключваемо, за монтаж на терена, с възможност за инсталиране на апаратура

бетонова кабелна шахта 90/60, с капак и рамка, по детайл

външно кабелно трасе в изкоп

заземител, Rзаз≤20Ω

№ лампа — мощност, W / табло-№токов кръг — H монтаж

ЗАБЕЛЕЖКА:

1. Стълбовете за осветление в парковата част се монтират на указаните в проекта места.
2. До всяка лампа да се предвиди силово захранване.
3. Стълб 2 и 8 ще са нови с височина 7m и на тях ще се монтира по 1бр. осветител 100W
4. На стълб 3, 4 и 9 ще се монтират по 1 брой LED 40W осветител, а на стълб 1, 5, 6 и 7 -по 2 броя LED 40W, разположени на 180 ° едно спрямо друго.
5. При необходимост, да се изградят нови кабелни шахти, като посочените в проекта. Новата кабелна мрежа да се изпълни със СВТ 3х4мм² в HDPE тръби ф40, в изкоп 80/40
6. Отклоненията до всяка лампа да се изпълнят от шахтата до клемите на стълба със СВТ 3х2.5мм² в HDPE тръба, а от клемите на стълба до всяка лампа с кабел СВТ 3х1.5мм² в PVC тръба ф 23

ПРОЕКТ ЗА БЛАГОУСТРОЯВАНЕ НА ЦГР
Алея, паркоместа и благоустрояване в УПИ IV, кв.527 по плана на ЦГЧ на гр. Сливен

ВЪЗЛОЖИТЕЛ :
Община гр. Сливен

ПРОЕКТАНТСКА ФИРМА:
"Ателие М плюс" ЕООД
www.ateliermplus.com

ЧЕРТЕЖ: ОСВЕТЛЕНИЕ

ЧАСТ: ЕЛ	ФАЗА: ТП	МАЩАБ: 1:200	ДАТА: 03.2026г.	ЧЕРТЕЖ №: 1/4