
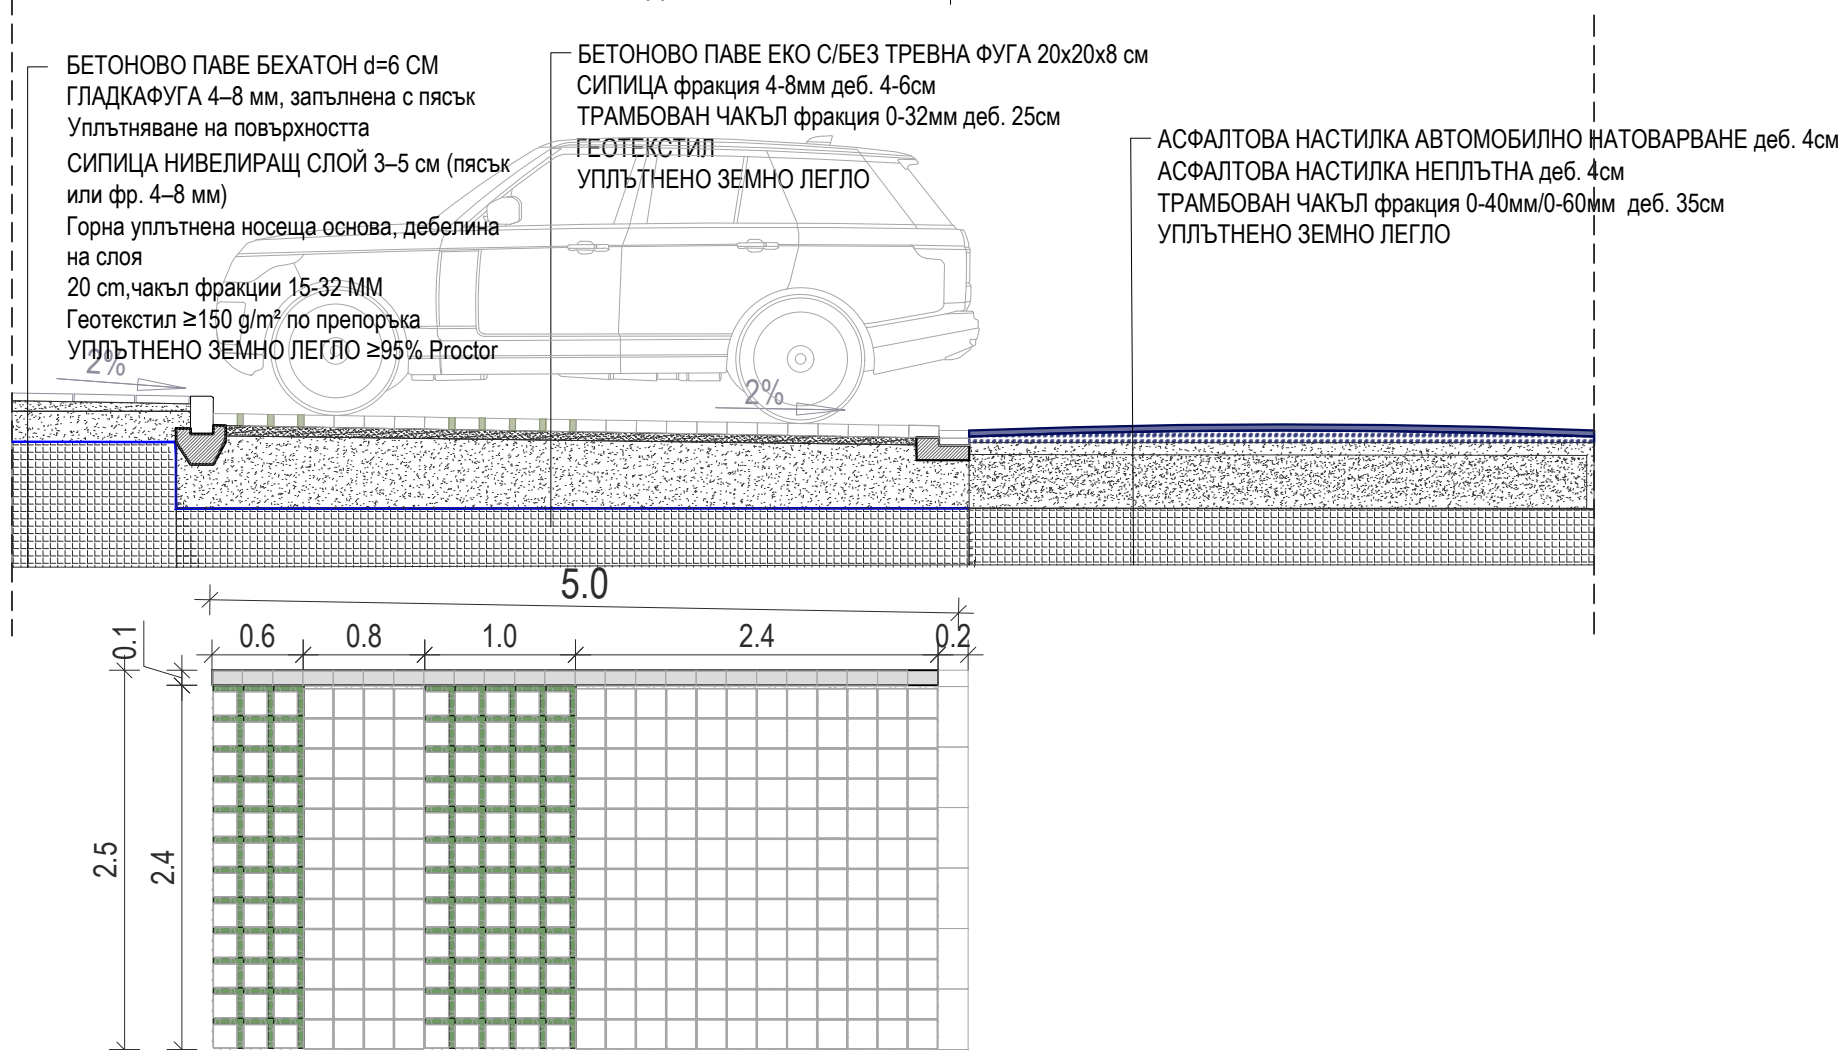


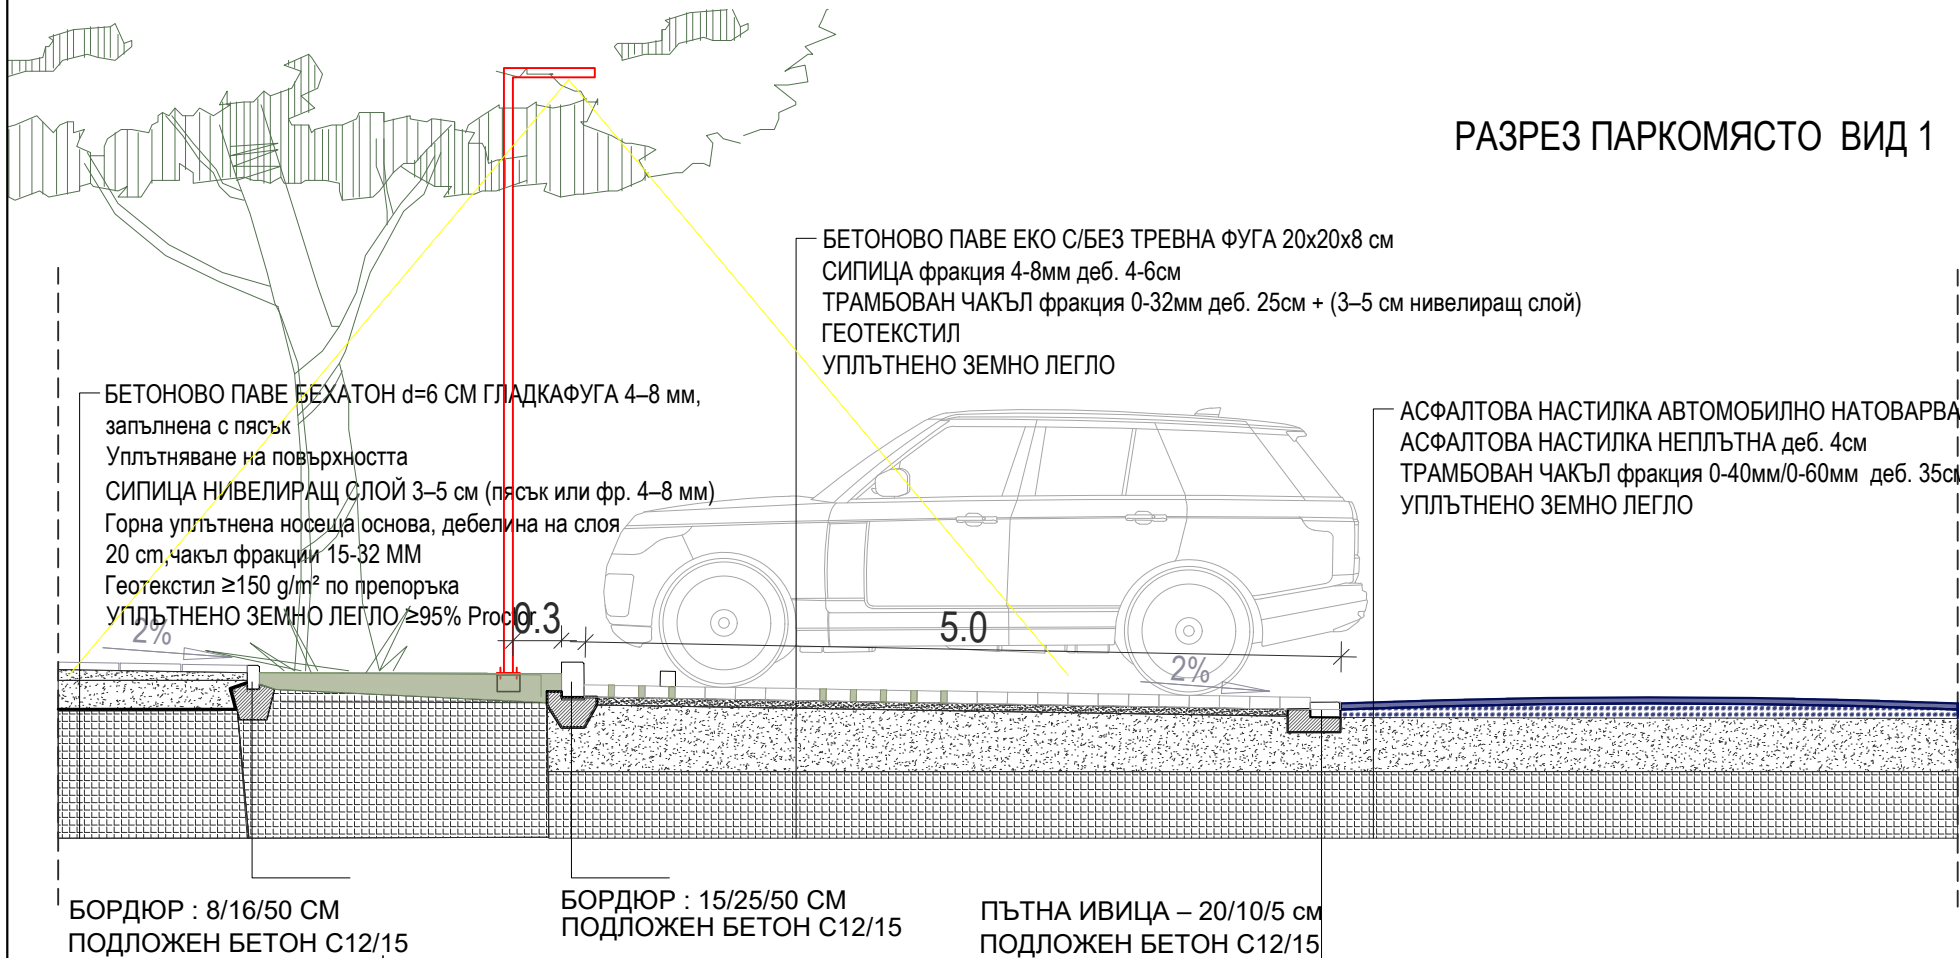

ПРОЕКТ ЗА БЛАГОУСТРОЯВАНЕ НА ЦГР
Алея, паркоместа и благоустрояване в УПИ IV, кв.527 по
плана на ЦГЧ на гр. Сливен

ВЪЗЛОЖИТЕЛ :
Община гр. Сливен

ПРОЕКТАНТСКА ФИРМА:
"Ателие М плюс" ЕООД
www.ateliermplus.com

ΔM+

ЧЕРТЕЖ: РАЗРЕЗ ТИПОВИ ПАРКО МЕСТА

ЧАСТ : APX.

ФАЗА: ТП

МАЩАБ: 1:200

ДАТА: 03.2026г.

ЧЕРТЕЖ №: 2/2