
ВРЕМЕННА ОРГАНИЗАЦИЯ НА ДВИЖЕНИЕТО
ЕТАП III

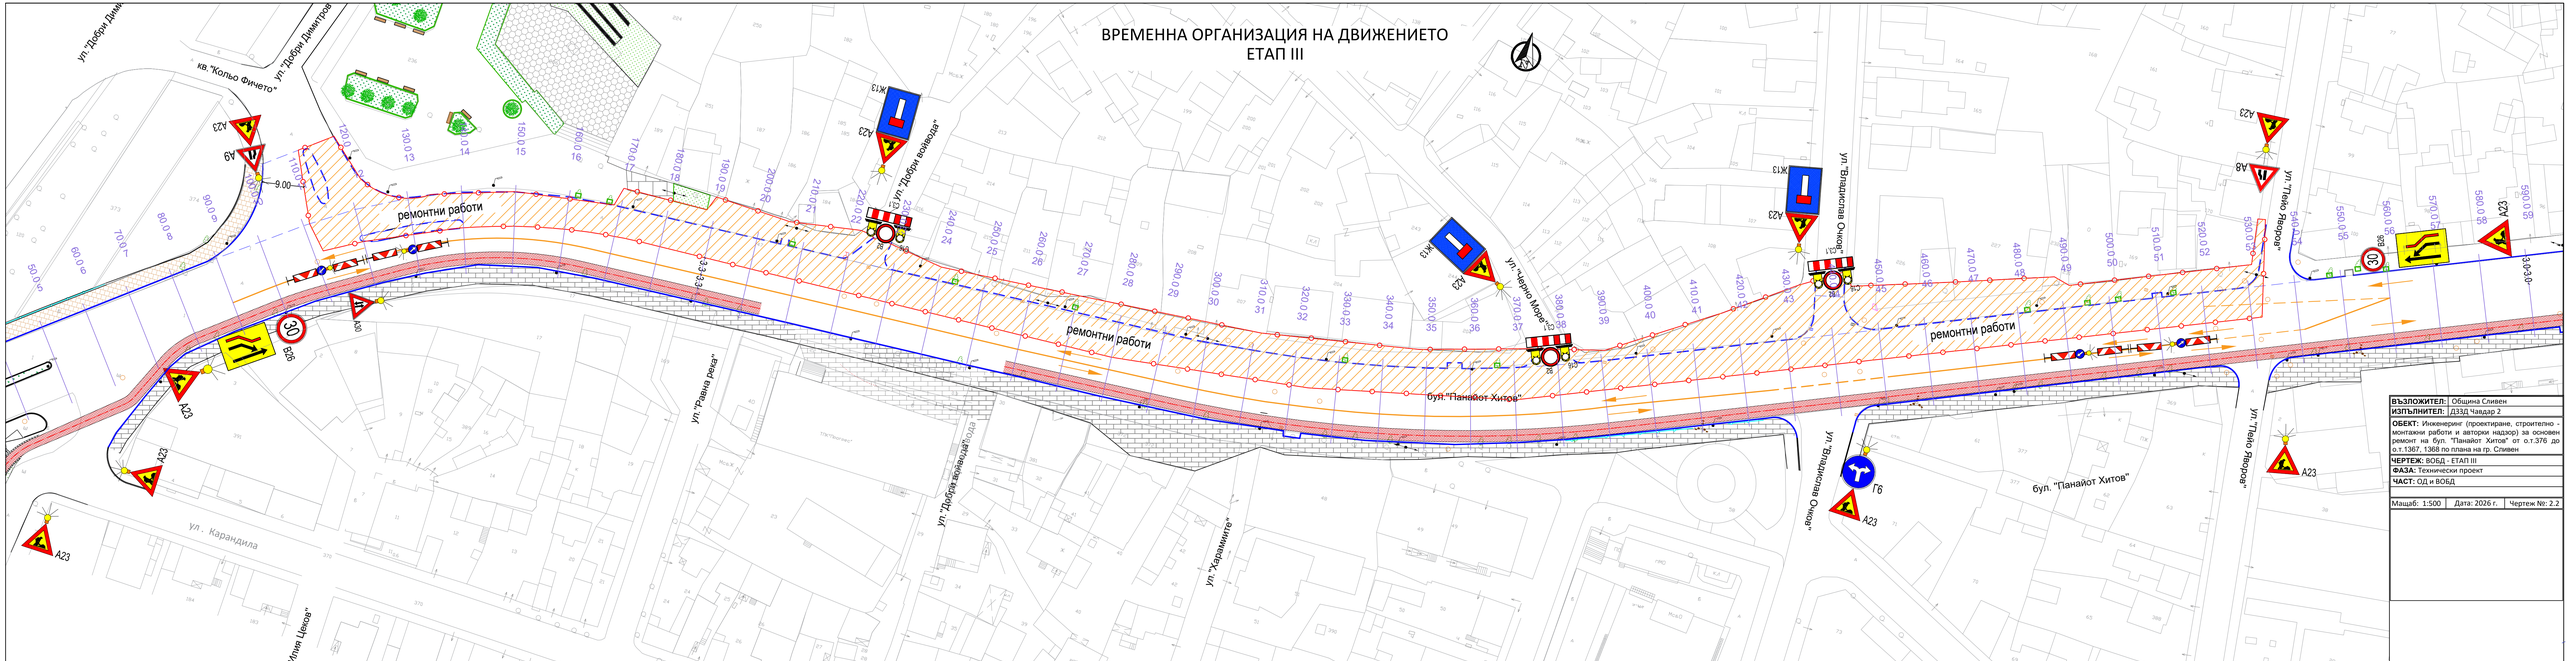

ВЪЗЛОЖИТЕЛ:	Община Сливен
ИЗПЪЛНИТЕЛ:	ДЗЗД Чавдар 2
ОБЕКТ:	Инженеринг (проектиране, строително-монтажни работи и авторски надзор) за основен ремонт на бул. "Панайот Хитов" от о.т.376 до о.т.1367, 1368 по плана на гр. Сливен
ЧЕРТЕЖ:	ВОБД - ЕТАП III
ФАЗА:	Технически проект
ЧАСТ:	ОД и ВОБД
Мащаб: 1:500	Дата: 2026 г.	Чертеж №: 2.2