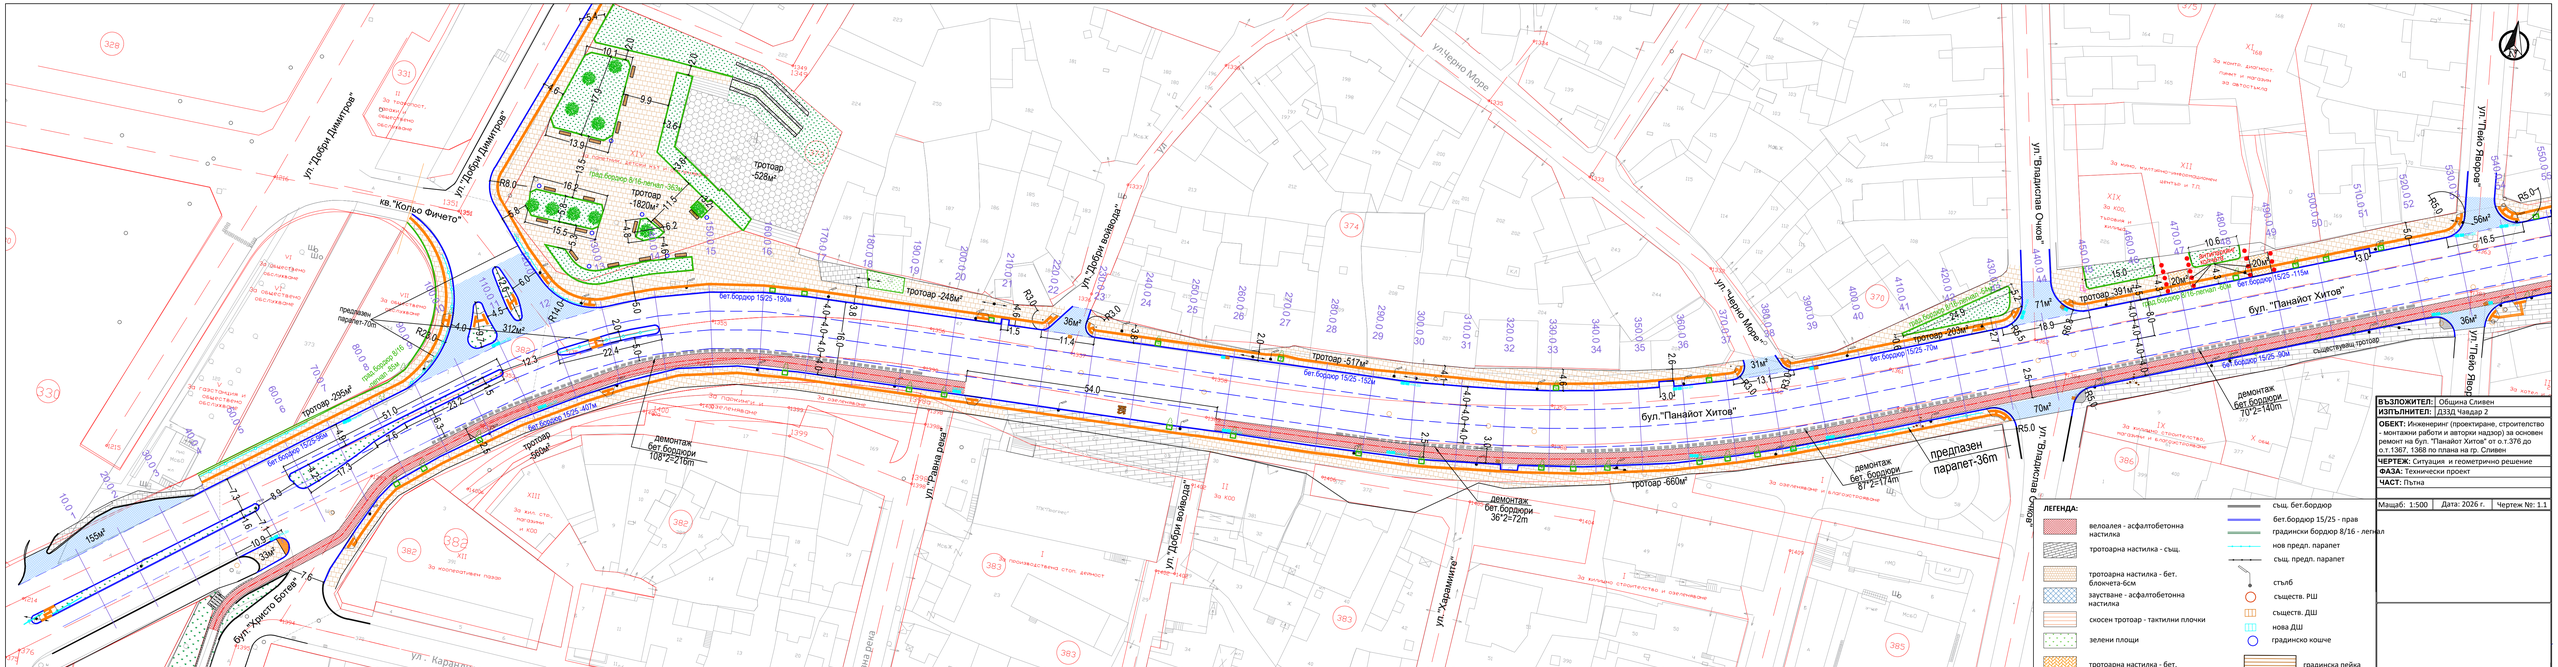

ул."Добри Димитров"
кв."Кольо Финчето"
тротоар -528м²
тротоар -1820м²
тротоар -248м²
ул."Добри войвода"
тротоар -517м²
бул."Панайот Хитов"
тротоар -660м²
ул."Черно Море"
ул."Владислав Очков"
тротоар -391м²
ул."Тодо Явора"
тротоар -285м²
тротоар -312м²
тротоар -285м²
тротоар -500м²
ул."Христо Ботев"
ул."Карандила"
ул."Равна река"
ул."Караманите"
предпазен парапет-70m
предпазен парапет-36m
демонтаж бет.бордюри 108*2=216m
демонтаж бет.бордюри 36*2=72m
демонтаж бет.бордюри 87*2=174m
демонтаж бет.бордюри 70*2=140m
бет.бордюр 15/25 -190м
бет.бордюр 15/25 -407м
бет.бордюр 15/25 -162м
бет.бордюр 15/25 -70м
бет.бордюр 15/25 -115м
бет.бордюр 15/25 -90м
съществуващ тротоар
нов бет.бордюр 8/16 -легнал -36м
нов бет.бордюр 8/16 -легнал -80м
нов бет.бордюр 8/16 -легнал -61м
ЛЕГЕНДА:
велоалея - асфалтобетонна настилка
тротоарна настилка - същ.
тротоарна настилка - бет. блокчета-6см
заустване - асфалтобетонна настилка
скосен тротоар - тактилни плочки
зелени площи
тротоарна настилка - бет. блокчета-10см
същ. бет.бордюр
бет.бордюр 15/25 - прав
градински бордюр 8/16 - легнал
нов предп. парапет
същ. предп. парапет
стълб
съществ. РШ
съществ. ДШ
нова ДШ
градинско кошче
градинска пейка
ВЪЗЛОЖИТЕЛ: Община Сливен
ИЗПЪЛНИТЕЛ: ДЗЗД Чавдар 2
ОБЕКТ: Инженеринг (проектиране, строителство - монтажни работи и авторски надзор) за основен ремонт на бул. "Панайот Хитов" от о.т.376 до о.т.1367, 1368 по плана на гр. Сливен
ЧЕРТЕЖ: Ситуация и геометрично решение
ФАЗА: Технически проект
ЧАСТ: Пътна
Мащаб: 1:500
Дата: 2026 г.
Чертеж №: 1.1