
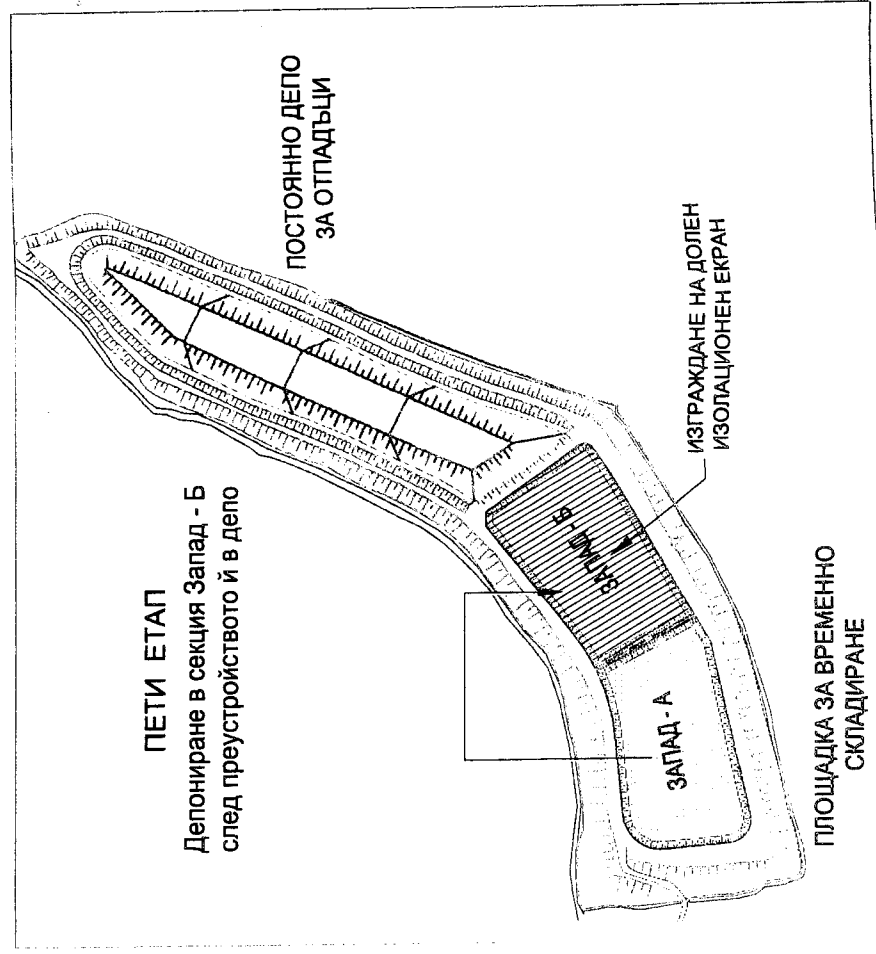
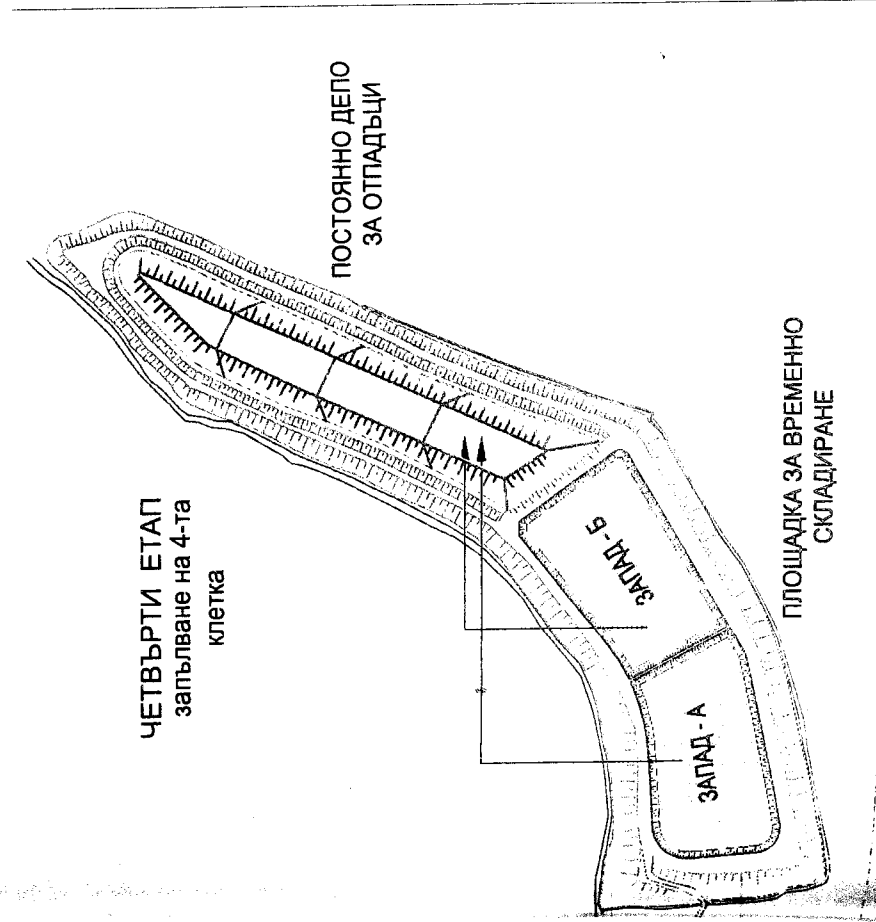
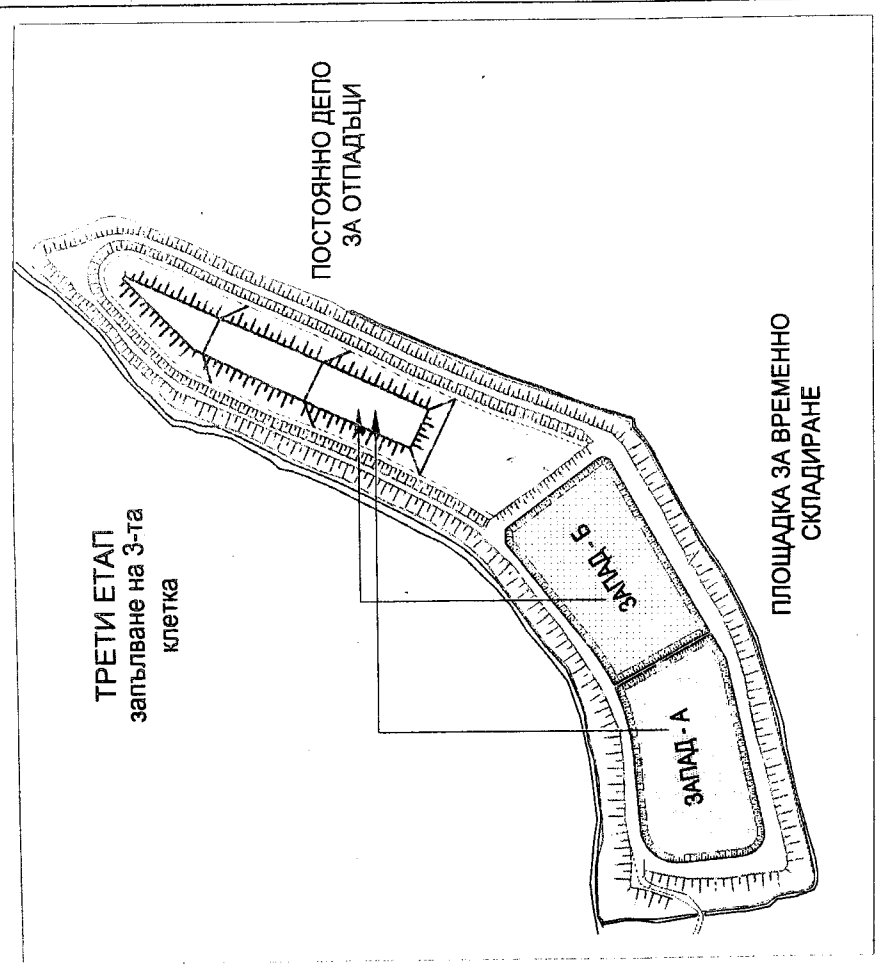
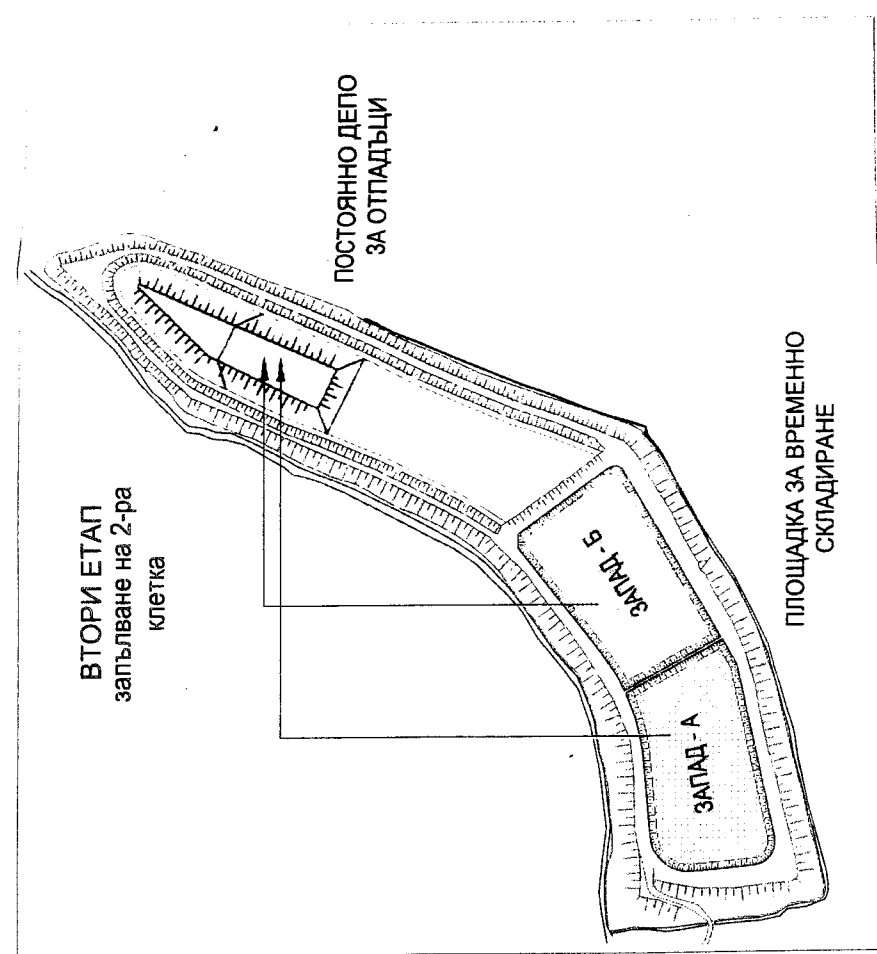


ПОСТОЯННО ДЕПО ЗА ОТПАДЪЦИ (ИЗТОЧНА СЕКЦИЯ)

ПЛОЩАДКА ЗА ВРЕМЕННО СКЛАДИРАНЕ НА ОТПАДЪЦИТЕ М 1:2500

СЕКЦИЯ "ЗАПАД - А" СЕКЦИЯ "ЗАПАД - Б" ПЪРВИ ЕТАП ВТОРИ ЕТАП ТРЕТИ ЕТАП ЧЕТВЪРТИ ЕТАП

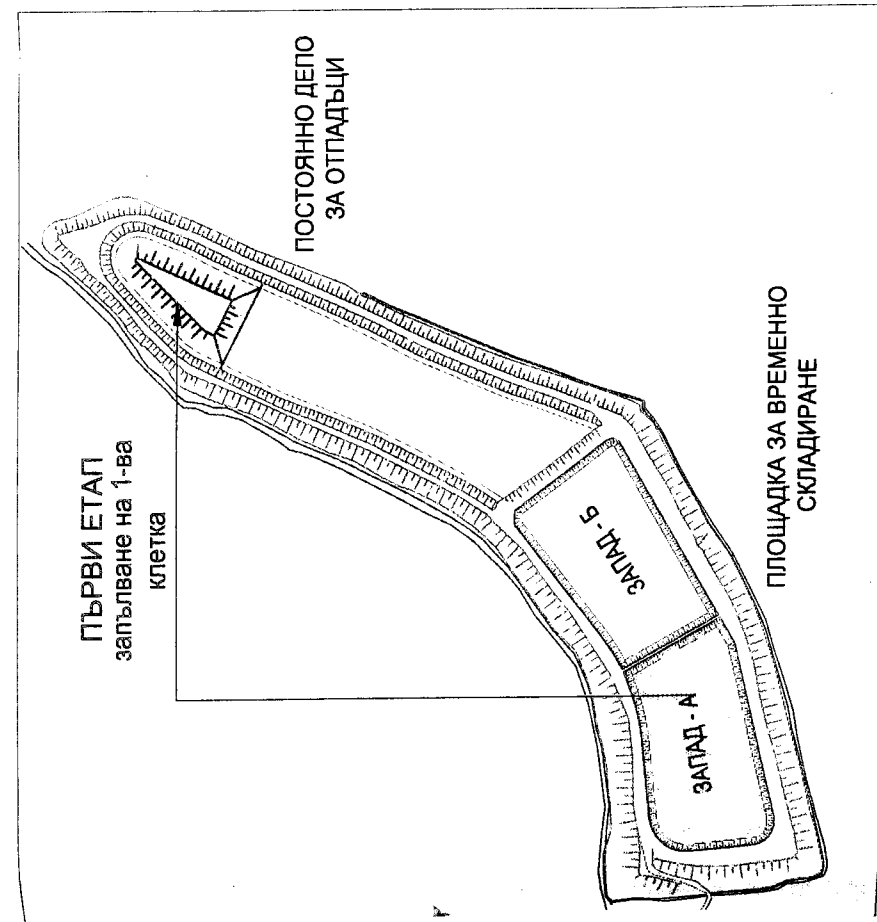

КАМАРА НА ИНВЕСТИЦИОННОТО ПРОЕКТИРАНЕ
 Регистрационен № 00293
 ИНЖ. ПЕТЯ БОРИСОВА ЛЕСИДРЕНСКА
 (подпис)



ВС

ПЪЛНА ПРОЕКТАНТСКА ПРАВОСПОСОБНОСТ

КЛИЕНТ:	ТОПЛОФИКАЦИЯ СЛИВЕН ЕАД	ОБЕКТ:	СТУРНО ЕЗЕРО НА ТОПЛОФИКАЦИЯ СЛИВЕН ЕАД
Изготвил	Име	Подпис	ПОДОБЕКТ: ПРИВЕЖДАНЕ В СЪОТВЕТСТВИЕ НА ДЕПОТО
Проектирал	Инж. Лесидренска		
Проверил	Инж. И. Чотов		
Одобрил	Инж. И. Чотов		
ЧАСТ	РЕДАКЦИЯ	СТАДИУМ	СТРОИТЕЛНА
0	0	0	0
ДАТА	06.2011	ФАЗА	06.2011
МЯСЦА	м	МАЩАБ	1:2500, 1:1500
ЛИСТ №	1	ВС ЛИСТА	1
ФАШИ	45/01/2011	ФАШИ	45/01/2011


ТЕХНОЛОГИЯ И ЕТАПИ НА ИЗГРЕВАНЕ И ДЕПОНИРАНЕ

СВЕКО ЕНЕРГОПРОЕКТ АД № 462.00.0_102-01.002

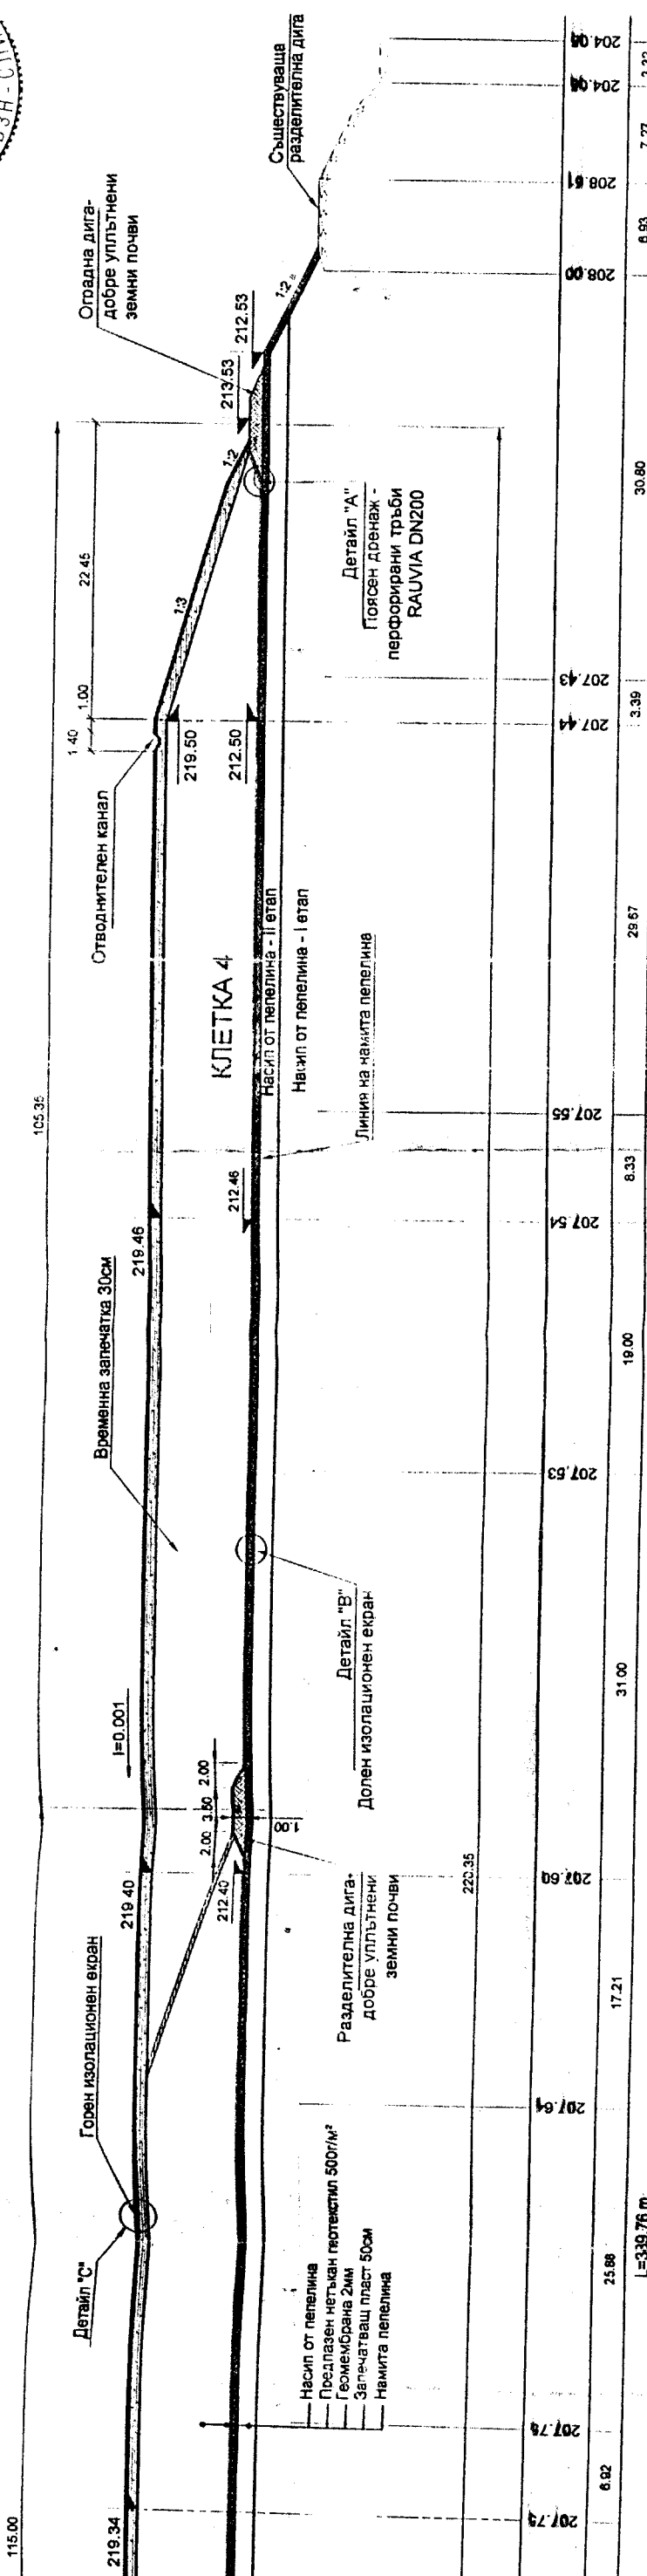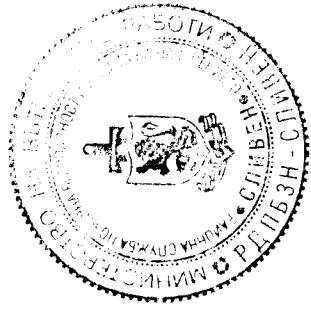

207.79	207.78	207.64	207.54	207.55	207.44	207.43	208.00	208.01	204.98	204.99	204.98
6.92	25.88	17.21	19.00	8.33	3.39	3.39	6.93	7.27	3.32		
L=339.76 m											

ОГРАДНА ДИГА
M 1:100

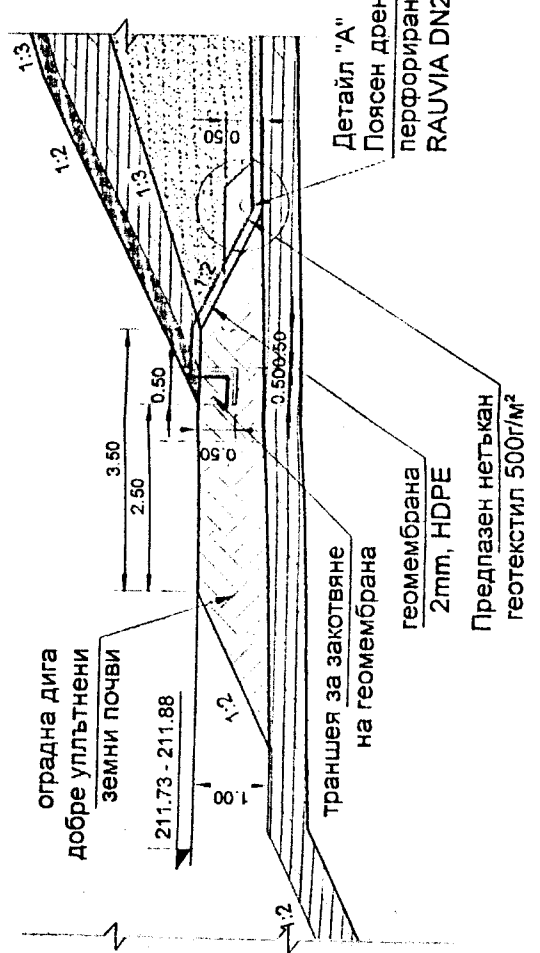

КАБРИНА НА ИЖЕКЕРИТЕ В
ПРОЕКТА ИЛИ ВИСЛЕДИТЕ
ПРОЕКТА ЗА ЦЕЛТА
ИЛИ ВИСЛЕДИТЕ
ПРОЕКТА ЗА ЦЕЛТА

КЛИЕНТ: "ТОПЛОФИКАЦИЯ СЛИВЕН" ЕАД	ОБЕКТ: ПРИВЕЖДАНЕ В СЪОТВЕТСТВИЕ НА ДЕПО ЗА НЕОПАСНИ ПРОМИШЛЕНИ ОТПАДЪЦИ НА "ТОПЛОФИКАЦИЯ - СЛИВЕН" ЕАД
Изготвил: Име: Тоданов	ЧАСТ: СТРОИТ
Проектирал: Име: Ив. В. Цановски	РЕДАКЦИОННО 0
Проверил: Име: П. П. Леонидовски	ДАТА: 05.20
Събрал: Име: И. Чоков	ФАЗА: МРЗКА
	МАЩАБ: 1:500 1/1С
	ЛИСТ №: 1
	ВС ЛИСТА: 1
	ФОРМ: 42/312

СВЕКО ЕНЕРГОПРОЕКТ АД
№ 462.00.0_102-01.01'

река Асеновска