



# ПОДОБРЯВАНЕ НА ГРАДСКАТА СРЕДА НА СЛИВЕН - II ЕТАП

## Рехабилитация, благоустройство и обновяване на обществени озеленени площи за широко ползване и междублокови пространства в кв. "Дружба", кв. 614, кв. 615

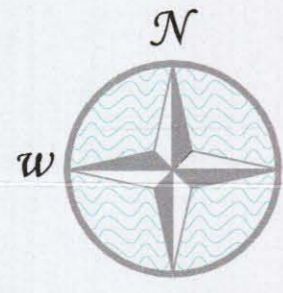

М 1 : 500

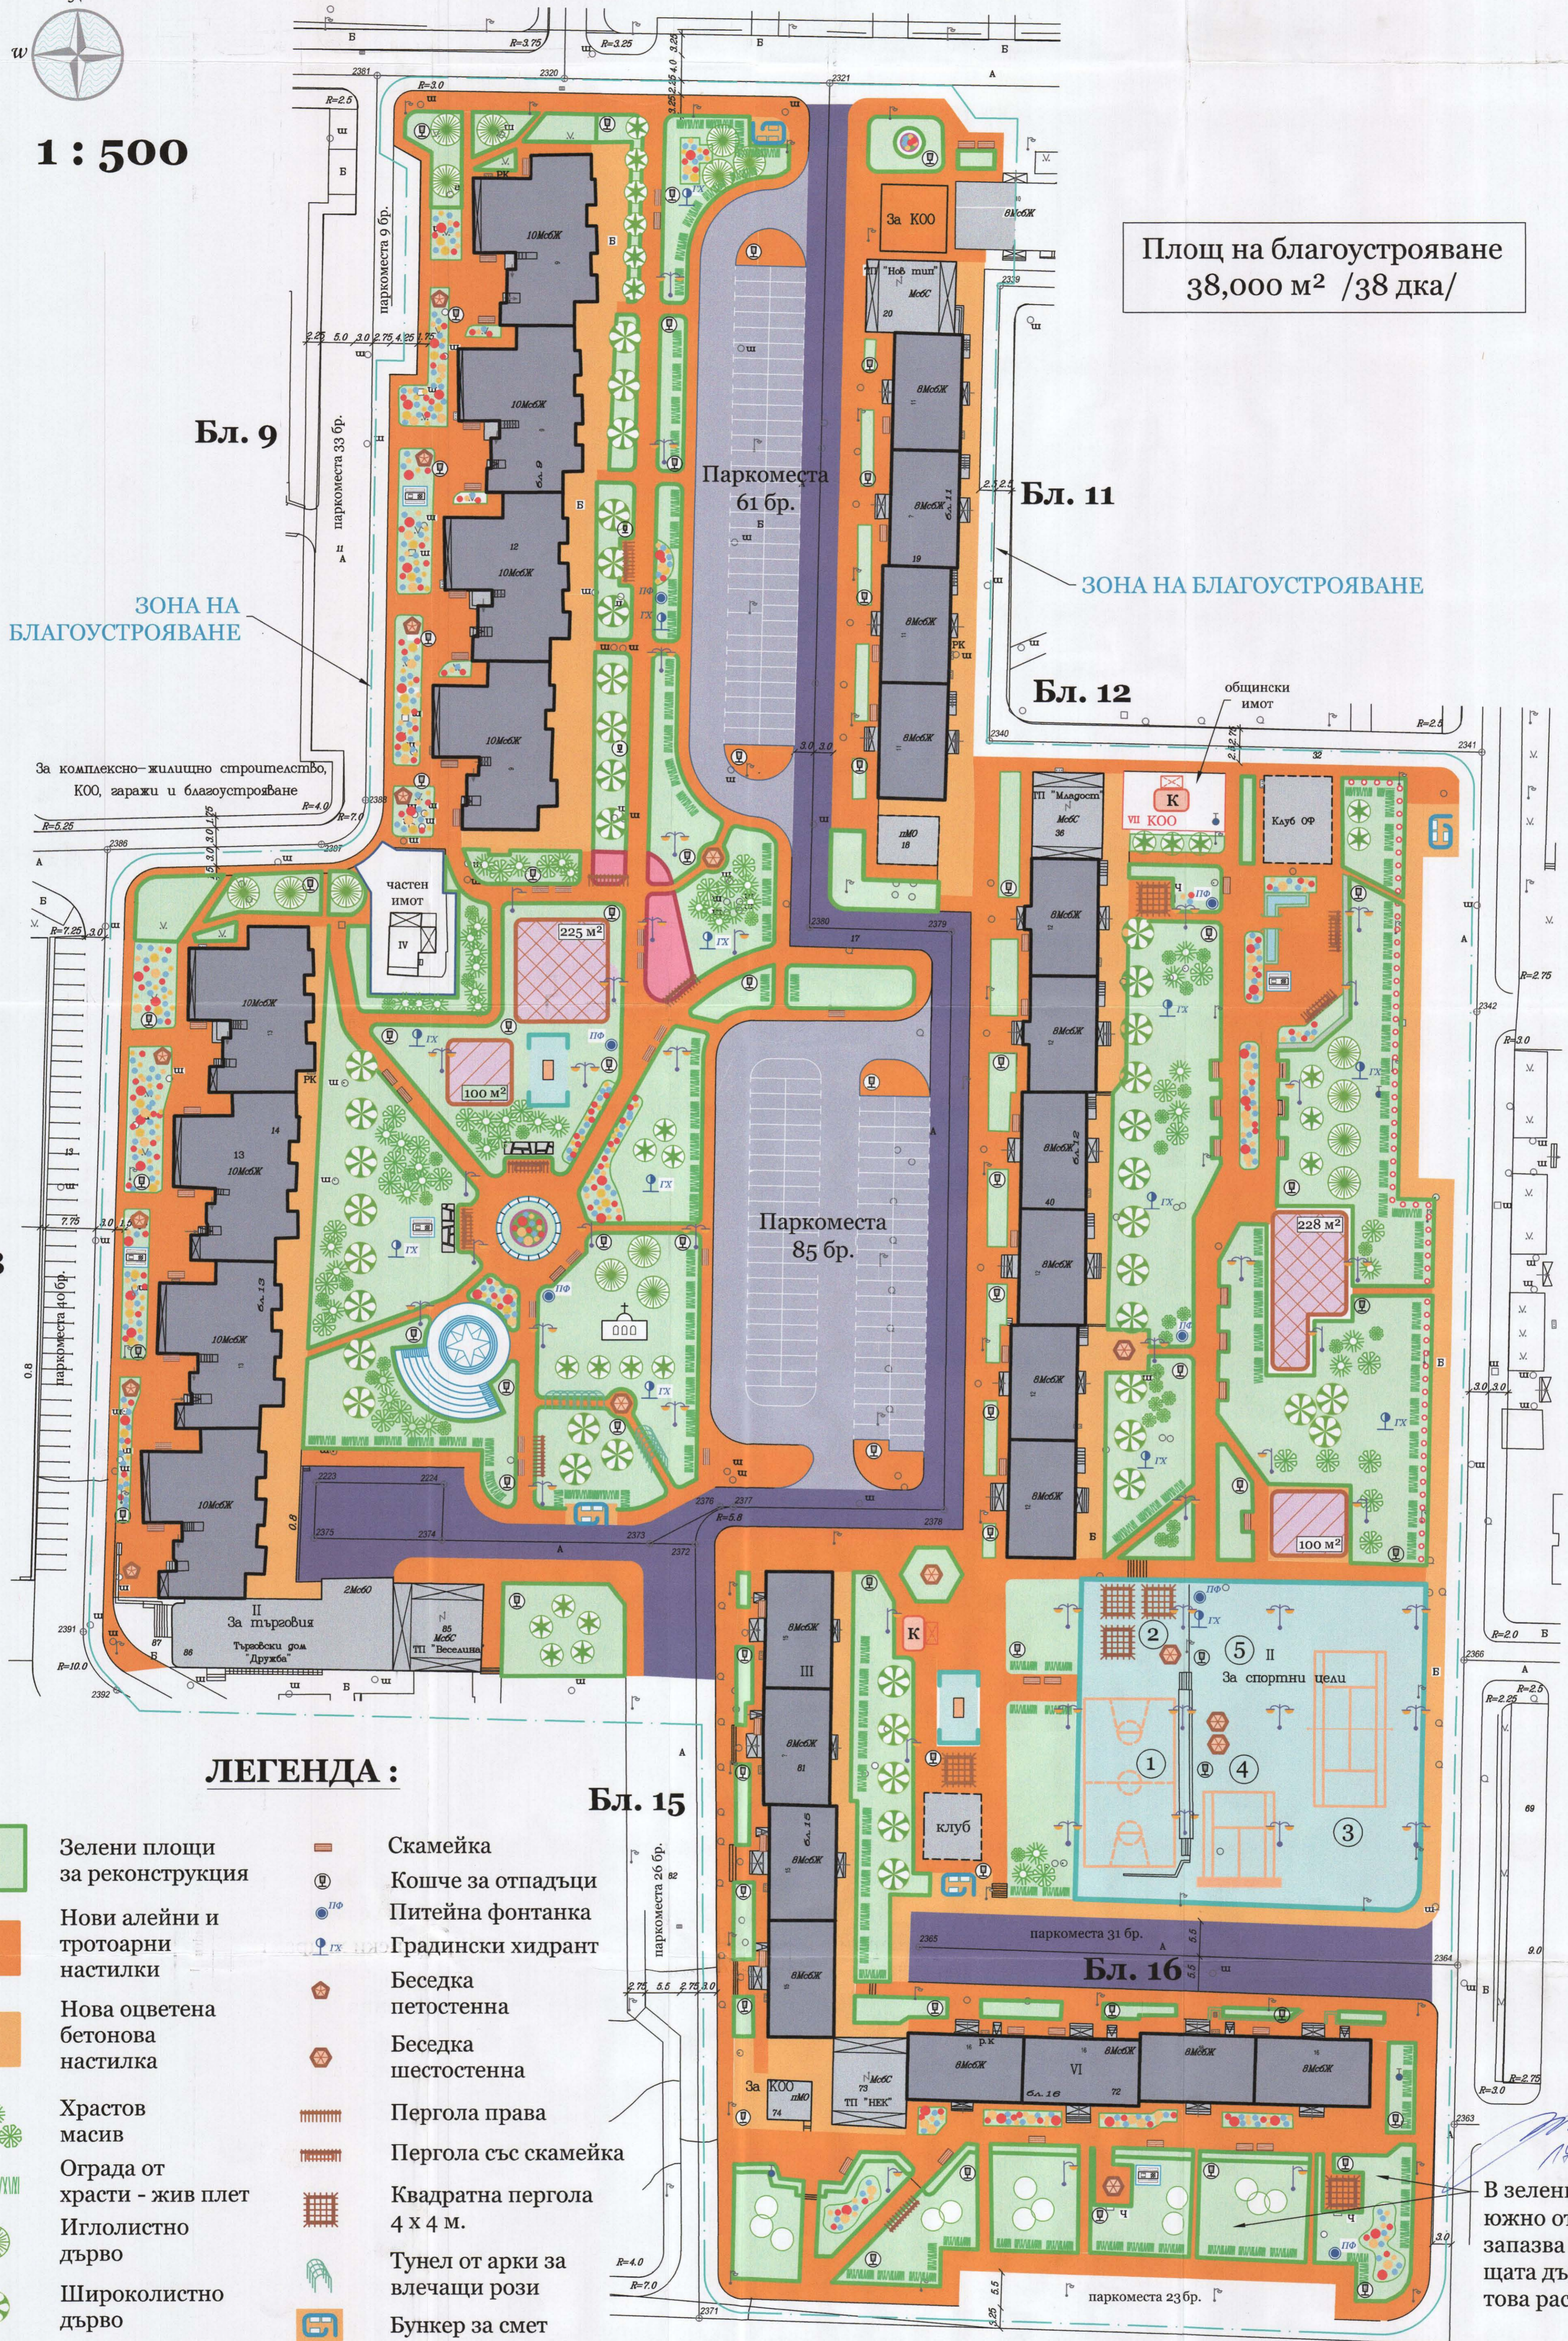

Площ на благоустройство  
38,000 м<sup>2</sup> /38 дка/

ЗОНА НА БЛАГОУСТРОЯВАНЕ

ЗОНА НА БЛАГОУСТРОЯВАНЕ

### ЛЕГЕНДА :

- |  |                                  |  |   |
|--|----------------------------------|--|---|
|  | Зелени площи за реконструкция    |  | Скамейка  |
|  | Нови алеини и тротоарни настилки |  | Кошче за отпадъци                                   |
|  | Нова оцветена бетонова настилка  |  | Питейна фонтанка                                    |
|  | Храстов масив                    |  | Градински хидрант                                   |
|  | Ограда от храсти - жив плет      |  | Беседка петостенна                                  |
|  | Иглолистно дърво                 |  | Беседка шестостенна                                 |
|  | Широколистно дърво               |  | Пергола права                                       |
|  | Смрика, туя и др.                |  | Пергола със скамейка                                |
|  | Цветни площи                     |  | Квадратна пергола 4 x 4 м.                          |
|  | Площи с рози                     |  | Тунел от арки за влечащи рози                       |
|  | зидана каменна стена с h = 1 м   |  | Бункер за смет                                      |
|  | Детска площадка 2 - 6 г.         |  | Метална ограда с мрежа h=1.0 м                      |
|  | Детска площадка 6 - 12 г.        |  | Единично осветително тяло                           |
|  |                                  |  | Двойно осветително тяло                             |
|  |                                  |  | игрална маса с пейки - за шах и табла               |
|  |                                  |  | Място за каравана за закуски и безалкохолни напитки |

- |  |   |  |                      |
|--|---|--|----------------------|
|  | Комбинирана спортна площадка                  |  | Открита детска сцена |
|  | 1. баскетбол, волейбол, футбол на малки врати |  | Уширени паркинги     |
|  | 2. фитнес на открито                          |  | северен - 61 бр.     |
|  | 3. тенис                                      |  | южен - 85 бр.        |
|  | 4. тренировъчна стена тенис                   |  |                      |
|  | 5. площадка и зелена площ                     |  |                      |
|  | маса за тенис бетонова                        |  |                      |

Временно запазващ се обект

Православен параклис "Св. Стефан"

В зелените площи южно от бл. 16 се запазва съществуващата дървесна и храстова растителност

10 0 10 20 30 40 м

Проектант : Арх. Д. Гочков май 2019 г.