


ВРЕМЕННА ОРГАНИЗАЦИЯ НА ДВИЖЕНИЕТО  
СХЕМА

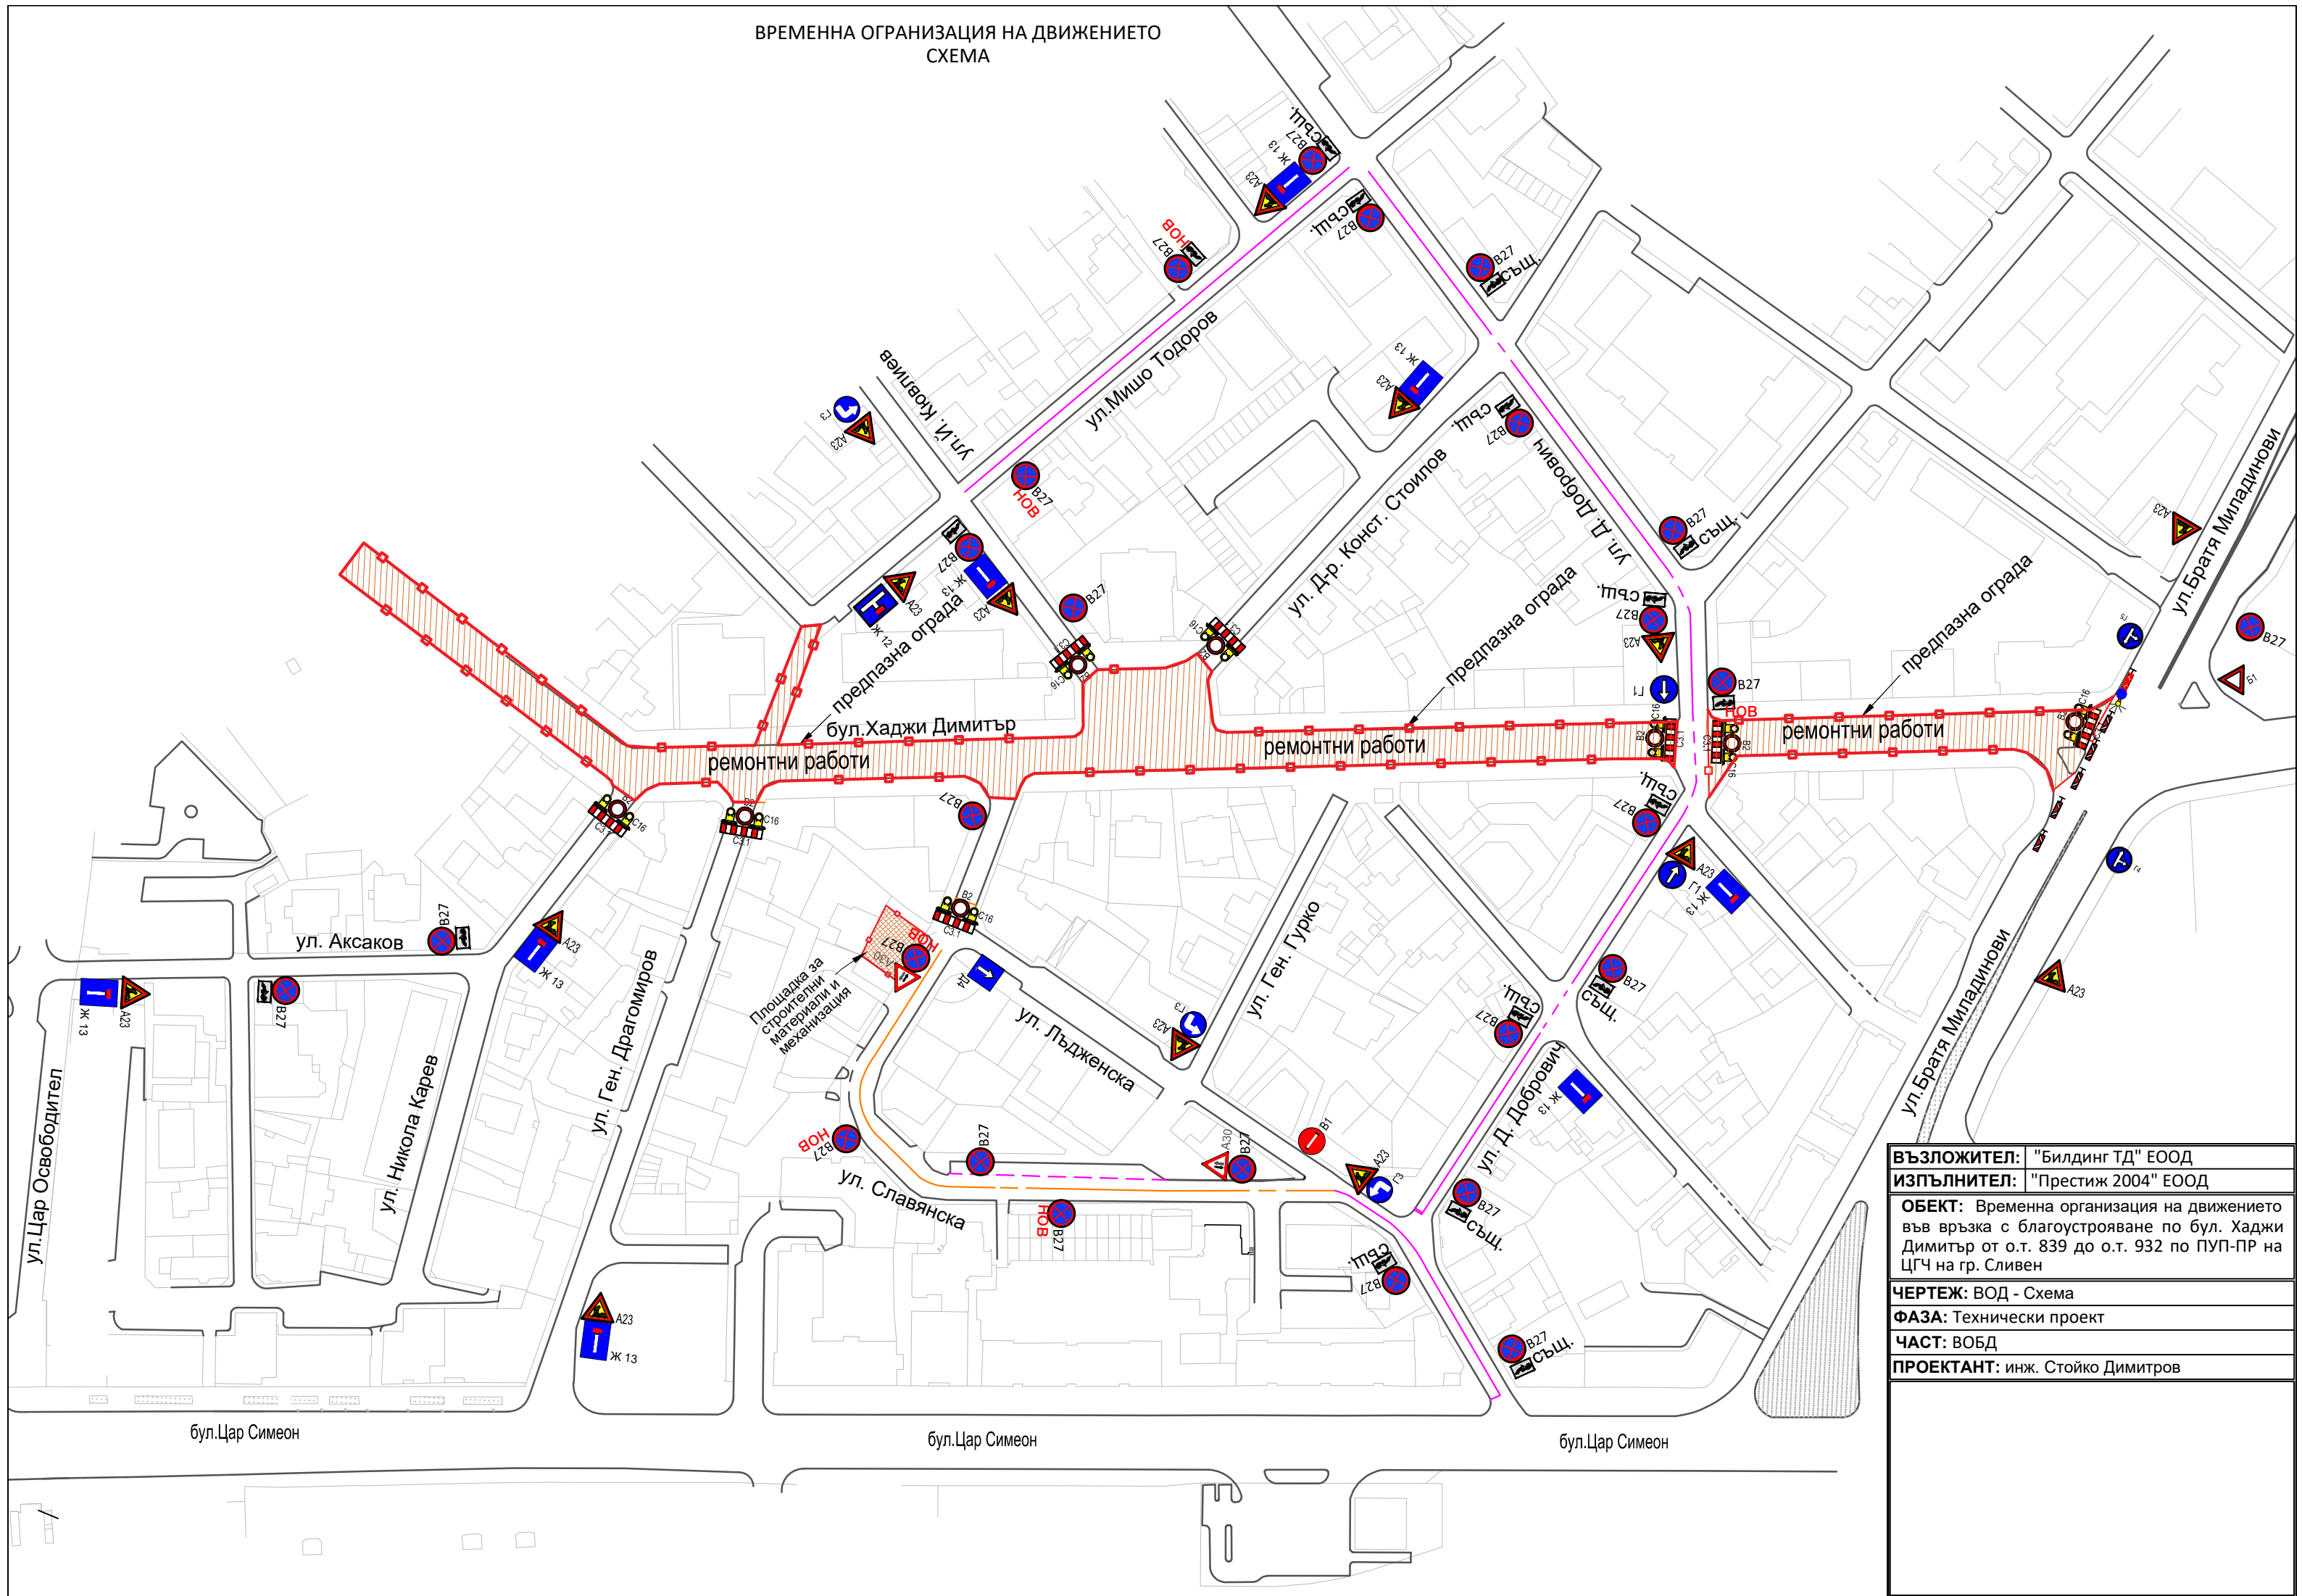

<b>ВЪЗЛОЖИТЕЛ:</b>	"Билдинг ТД" ЕООД
<b>ИЗПЪЛНИТЕЛ:</b>	"Престиж 2004" ЕООД
<b>ОБЕКТ:</b>	Временна организация на движението във връзка с благоустрояване по бул. Хаджи Димитър от о.т. 839 до о.т. 932 по ПУП-ПР на ЦГЧ на гр. Сливен
<b>ЧЕРТЕЖ:</b>	ВОД - Схема
<b>ФАЗА:</b>	Технически проект
<b>ЧАСТ:</b>	ВОБД
<b>ПРОЕКТАНТ:</b>	инж. Стойко Димитров