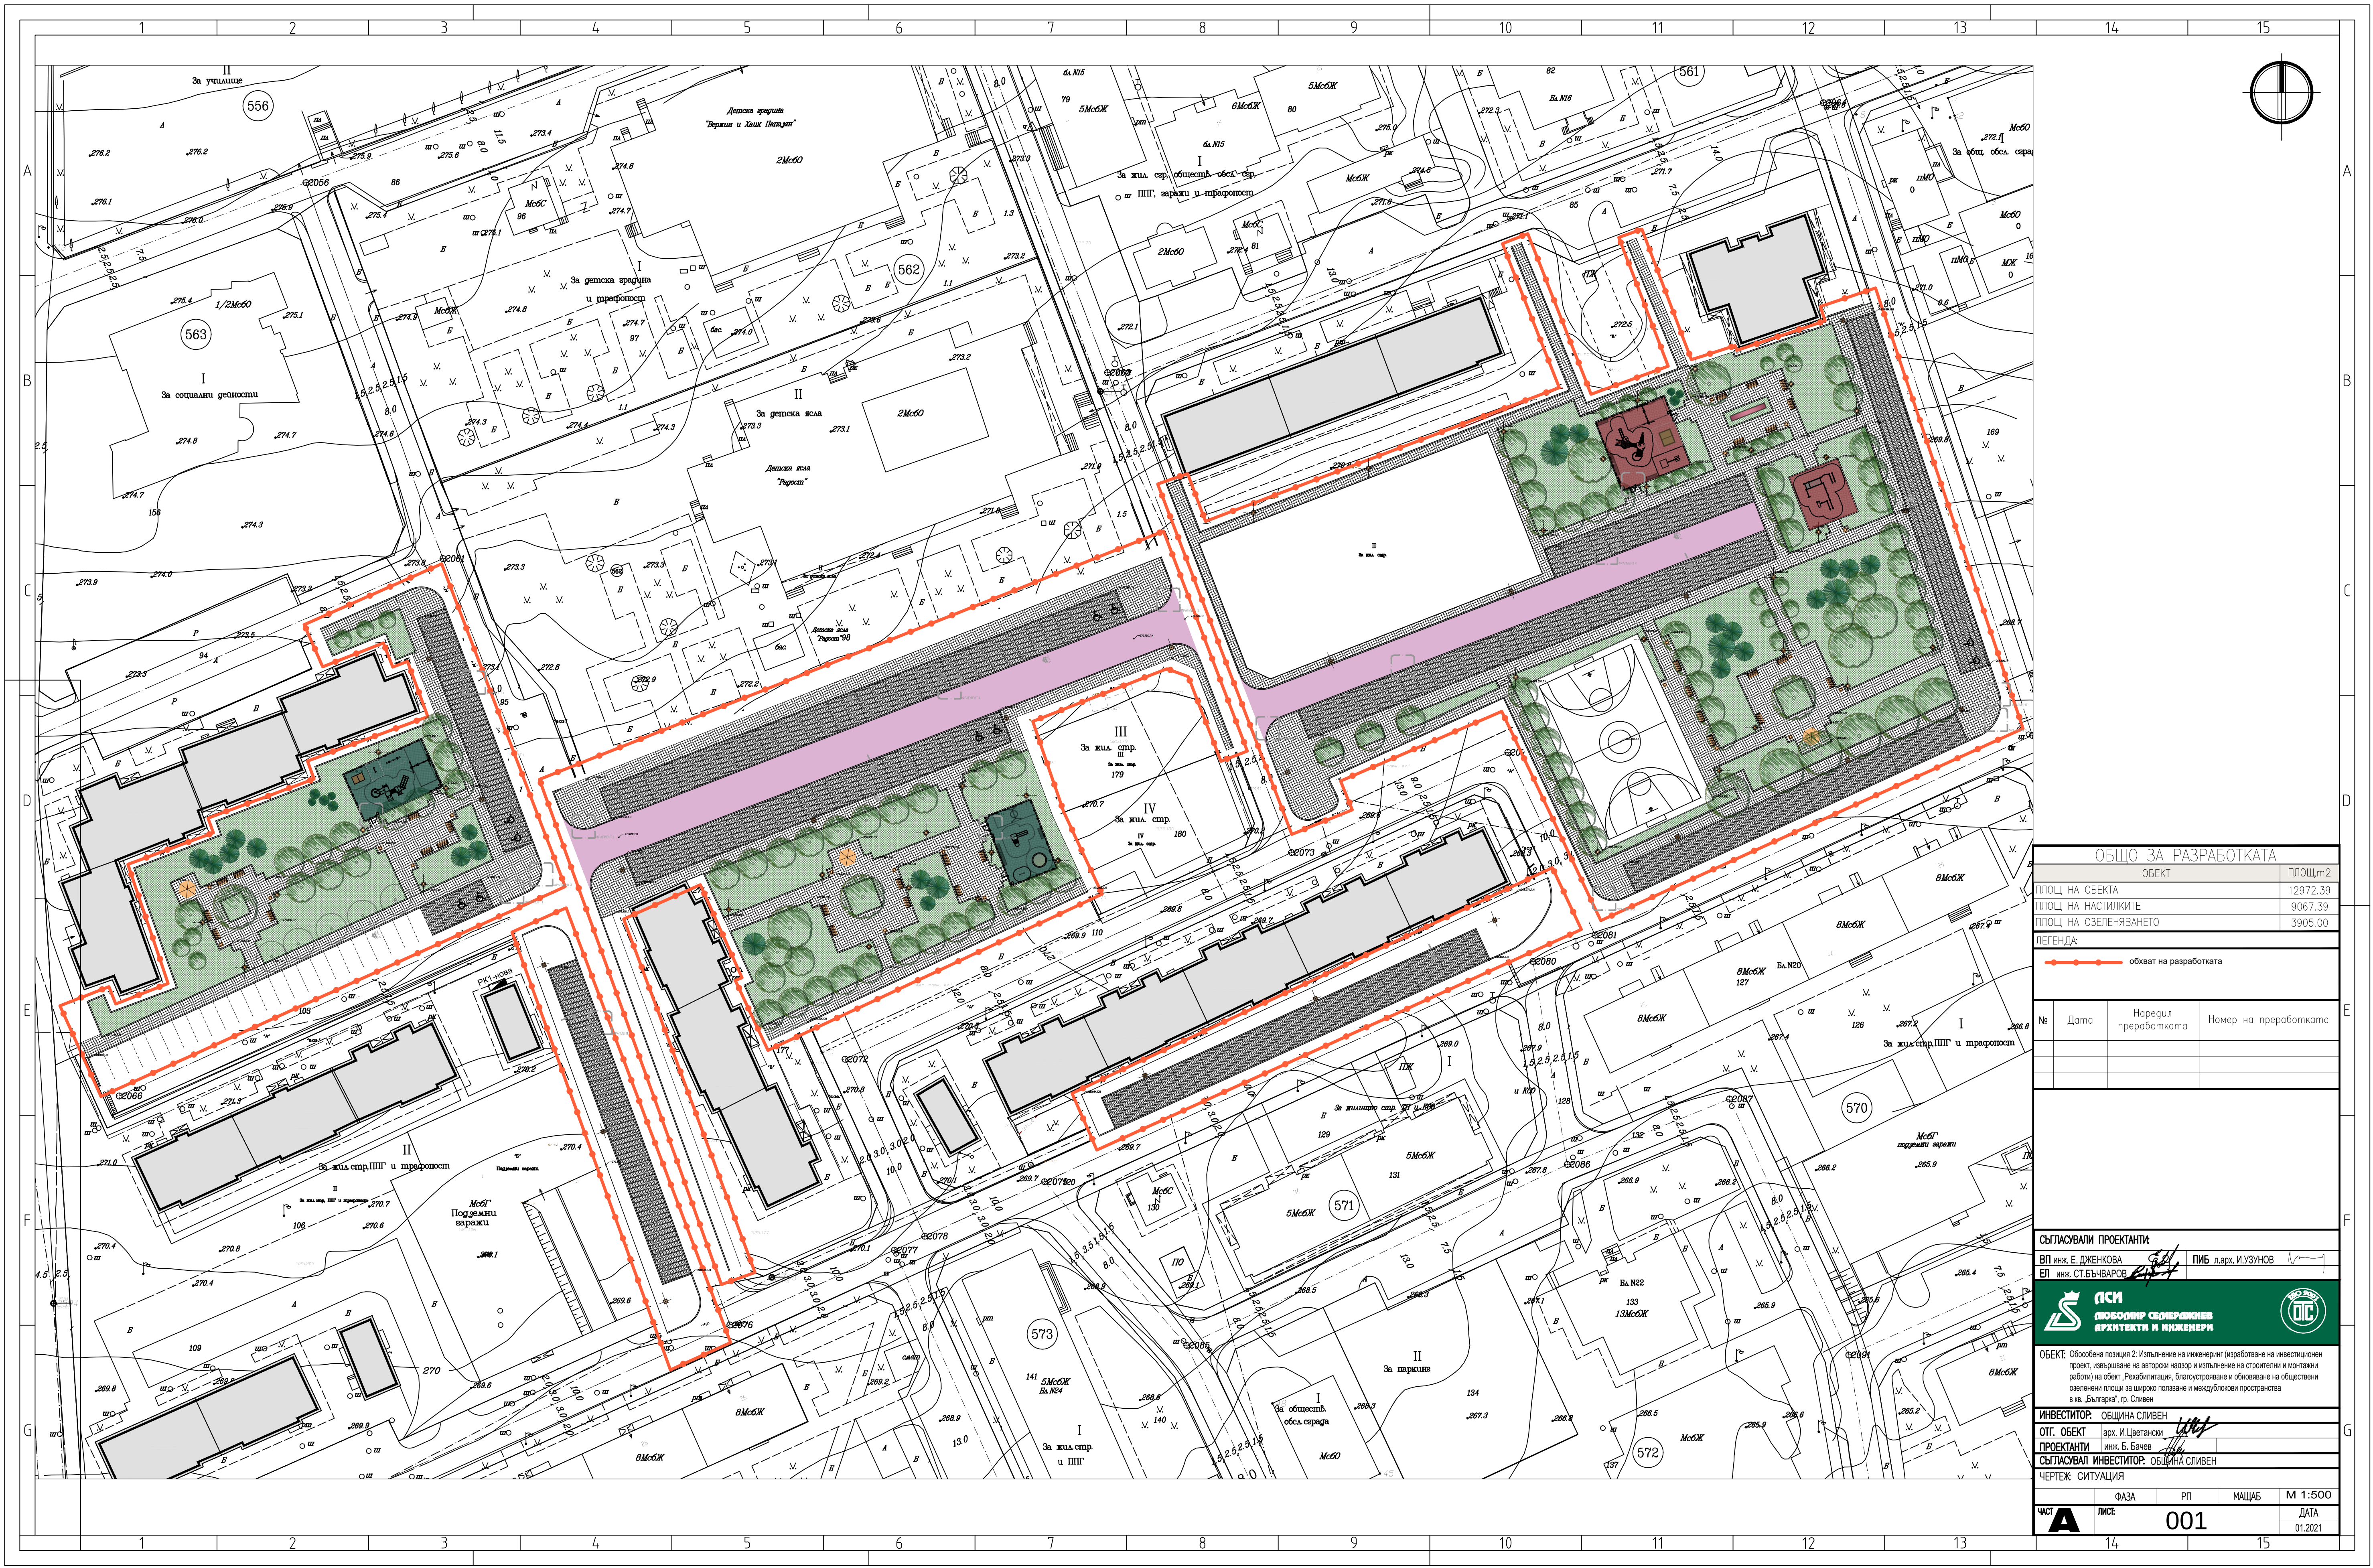


ОБЩО ЗА РАЗРАБОТКАТА				
ОБЕКТ	ПЛОЩ m ²			
ПЛОЩ НА ОБЕКТА	12972.39			
ПЛОЩ НА НАСТИЛКИТЕ	9067.39			
ПЛОЩ НА ОЗЕЛЕНЯВАНЕТО	3905.00			
ЛЕГЕНДА				
— обхват на разработката				
№	Дата	Нарежда преработката	Номер на преработката	
СЪГЛАСОВАЛИ ПРОЕКТАНТИ:				
ВП инж. Е. ДЖЕНКОВА				
ЕП инж. С. БЪЛВАРОВ				
ПИБ п. арх. И. УЗУНОВ				
ОБЕКТ: Обособена позиция 2. Изпълнение на инженеринг (изработване на инвестиционен проект, извършване на авторски надзор и изпълнение на строителни и монтажни работи на обект. Реквизиционна, благоустрояване и обособяване на обществени озеленени площи за широко ползване и междублокови пространства в кв. "България", гр. Сливен				
ИНВЕСТИТОР: ОБЩИНА СЛИВЕН				
ОТГ. ОБЕКТ: арх. И. Цветански				
ПРОЕКТАНТИ: инж. Б. Бачев				
СЪГЛАСОВАЛ ИНВЕСТИТОР: ОБЩИНА СЛИВЕН				
ЧЕРТЕЖ: СИТУАЦИЯ				
ЧАС	ФАЗА	РП	МАЩАБ	М 1:500
A	001		ДАТА 01.2021	