


БУЛ. „СТ.СТАМБОЛОВ“, ГР. СЛИВЕН

ВРЕМЕННА ОРГАНИЗАЦИЯ НА ДВИЖЕНИЕТО ЕТАП II-източно платно

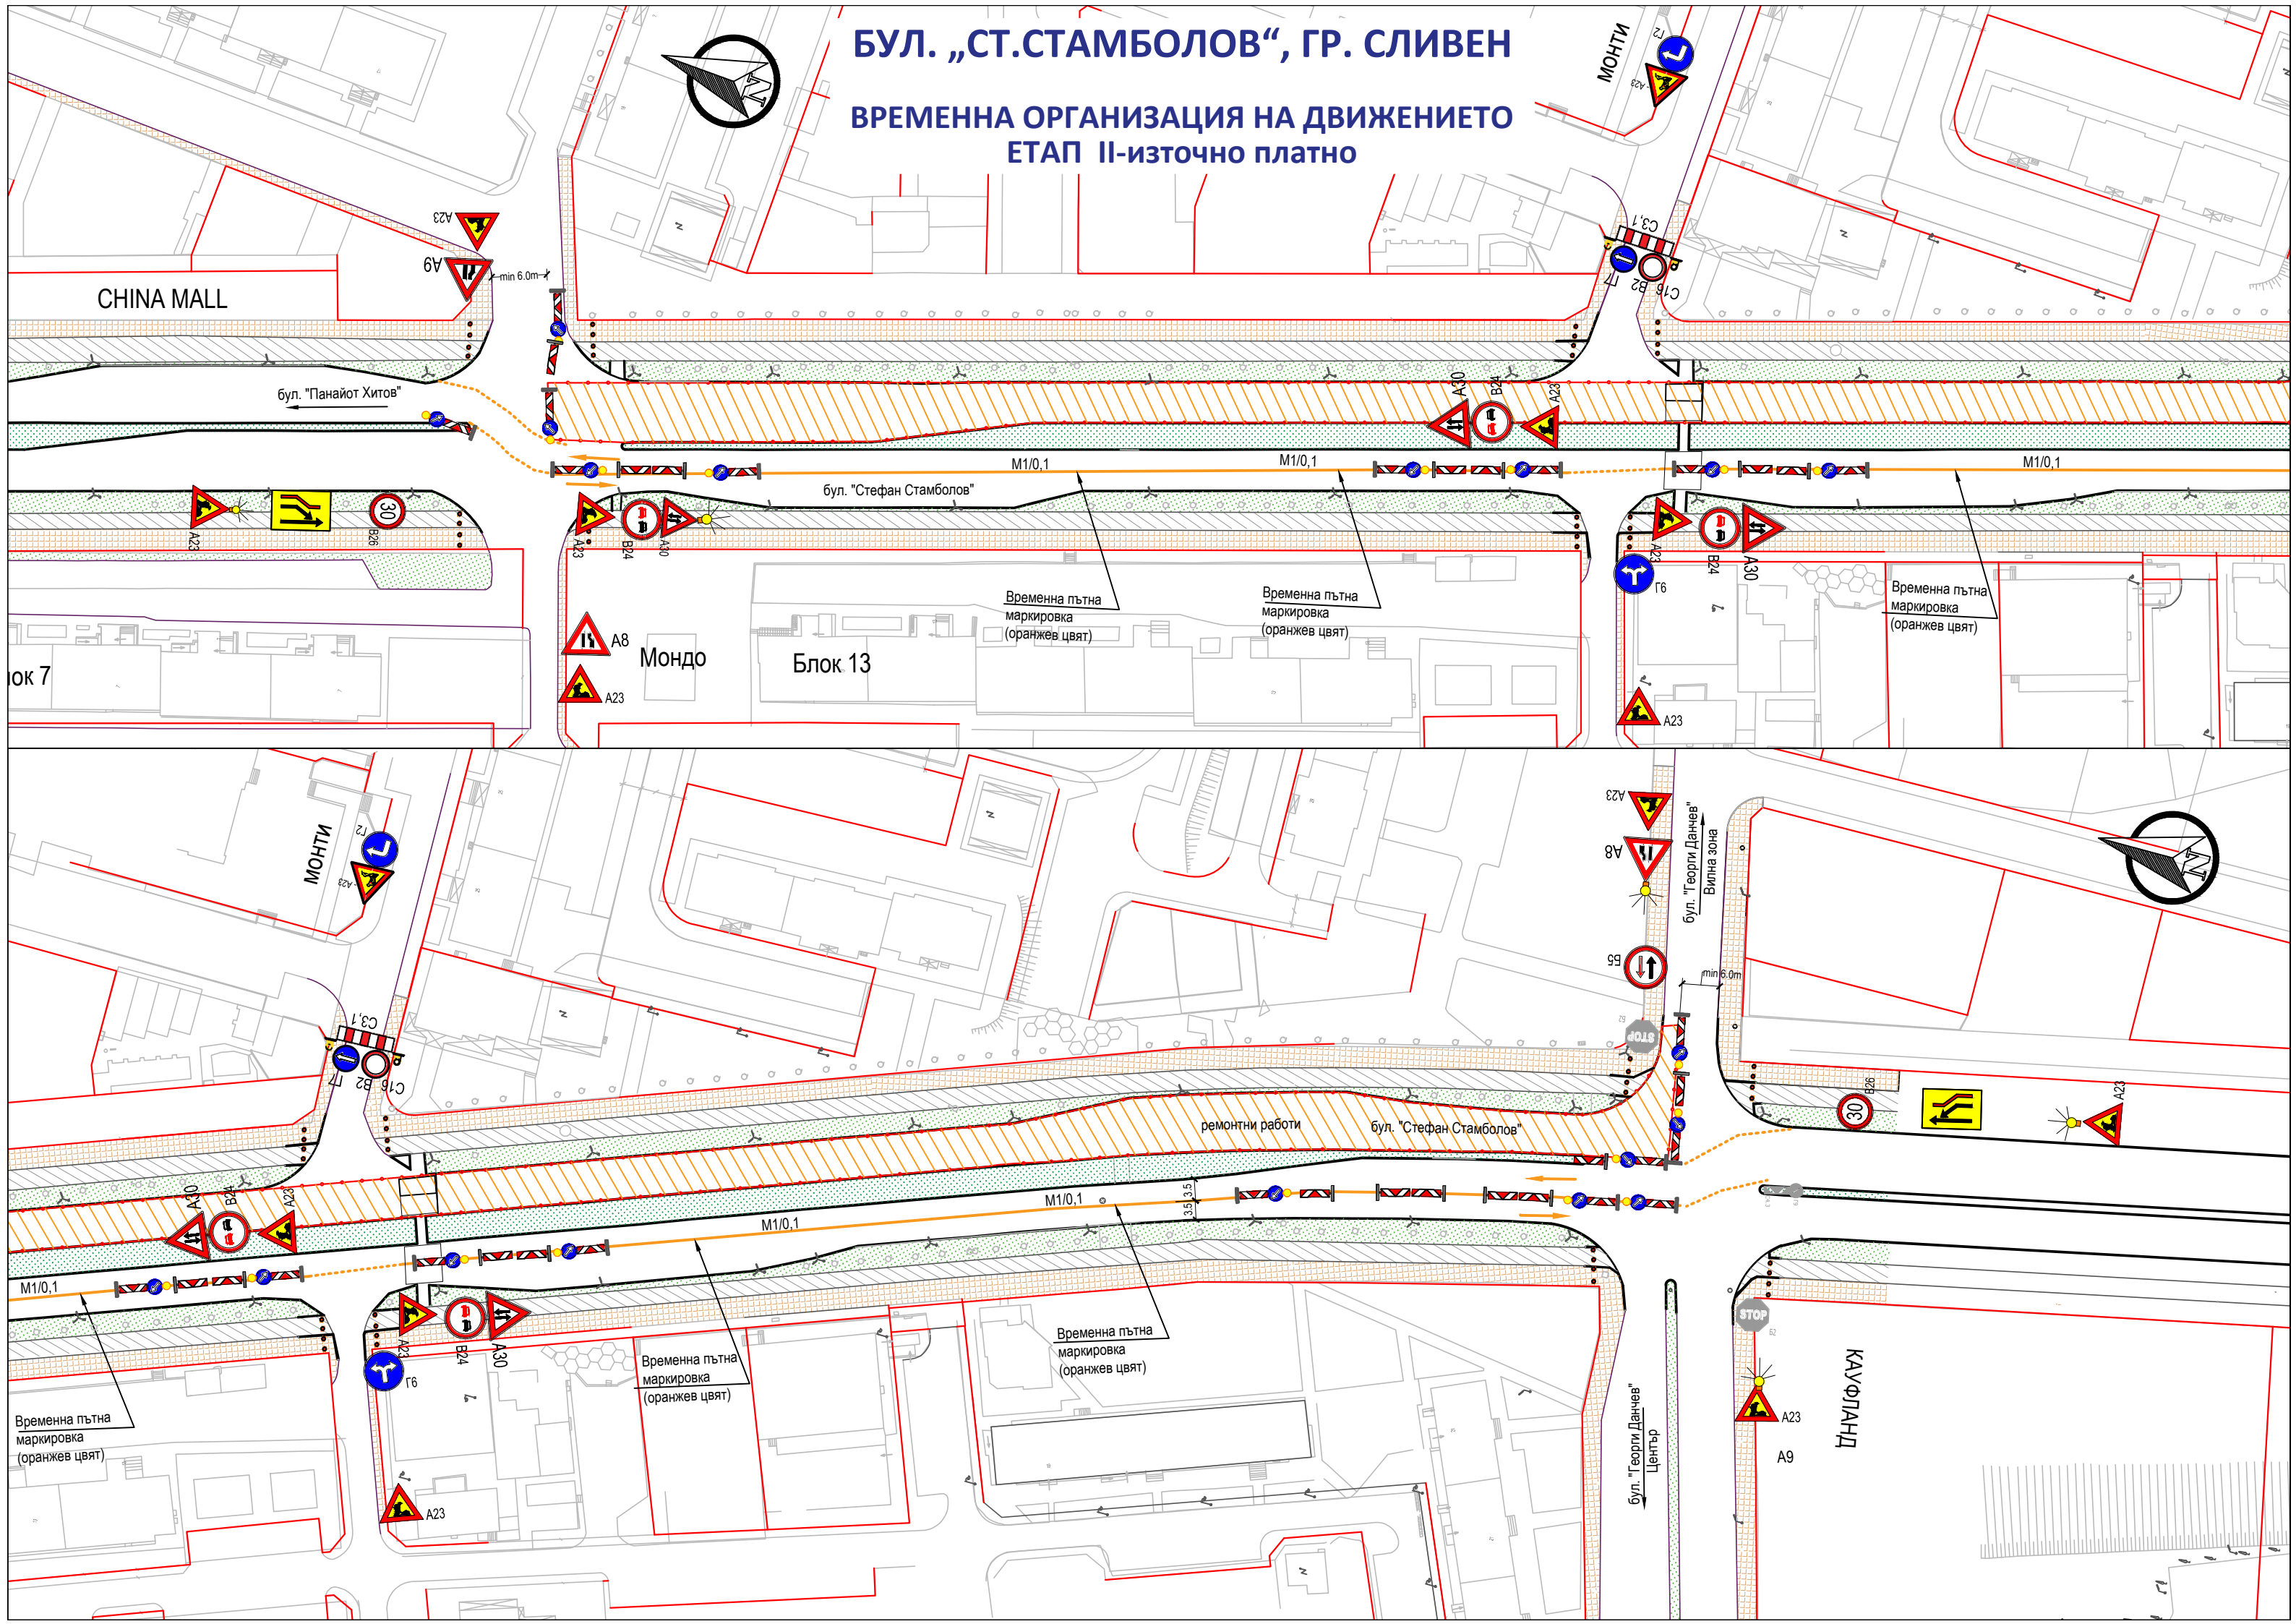

CHINA MALL

бул. "Панайот Хитов"

бул. "Стефан Стамболов"

M1/0,1

M1/0,1

M1/0,1

Временна пътна
маркировка
(оранжев цвят)

Временна пътна
маркировка
(оранжев цвят)

Временна пътна
маркировка
(оранжев цвят)

Мондо

Блок 13

МОНТИ

бул. "Георги Данчев"

Вилна зона

ремонтни работи бул. "Стефан Стамболов"

30

бул. "Георги Данчев"

Център

КАУФЛАНД

Временна пътна
маркировка
(оранжев цвят)

Временна пътна
маркировка
(оранжев цвят)

Временна пътна
маркировка
(оранжев цвят)

A23

A9