


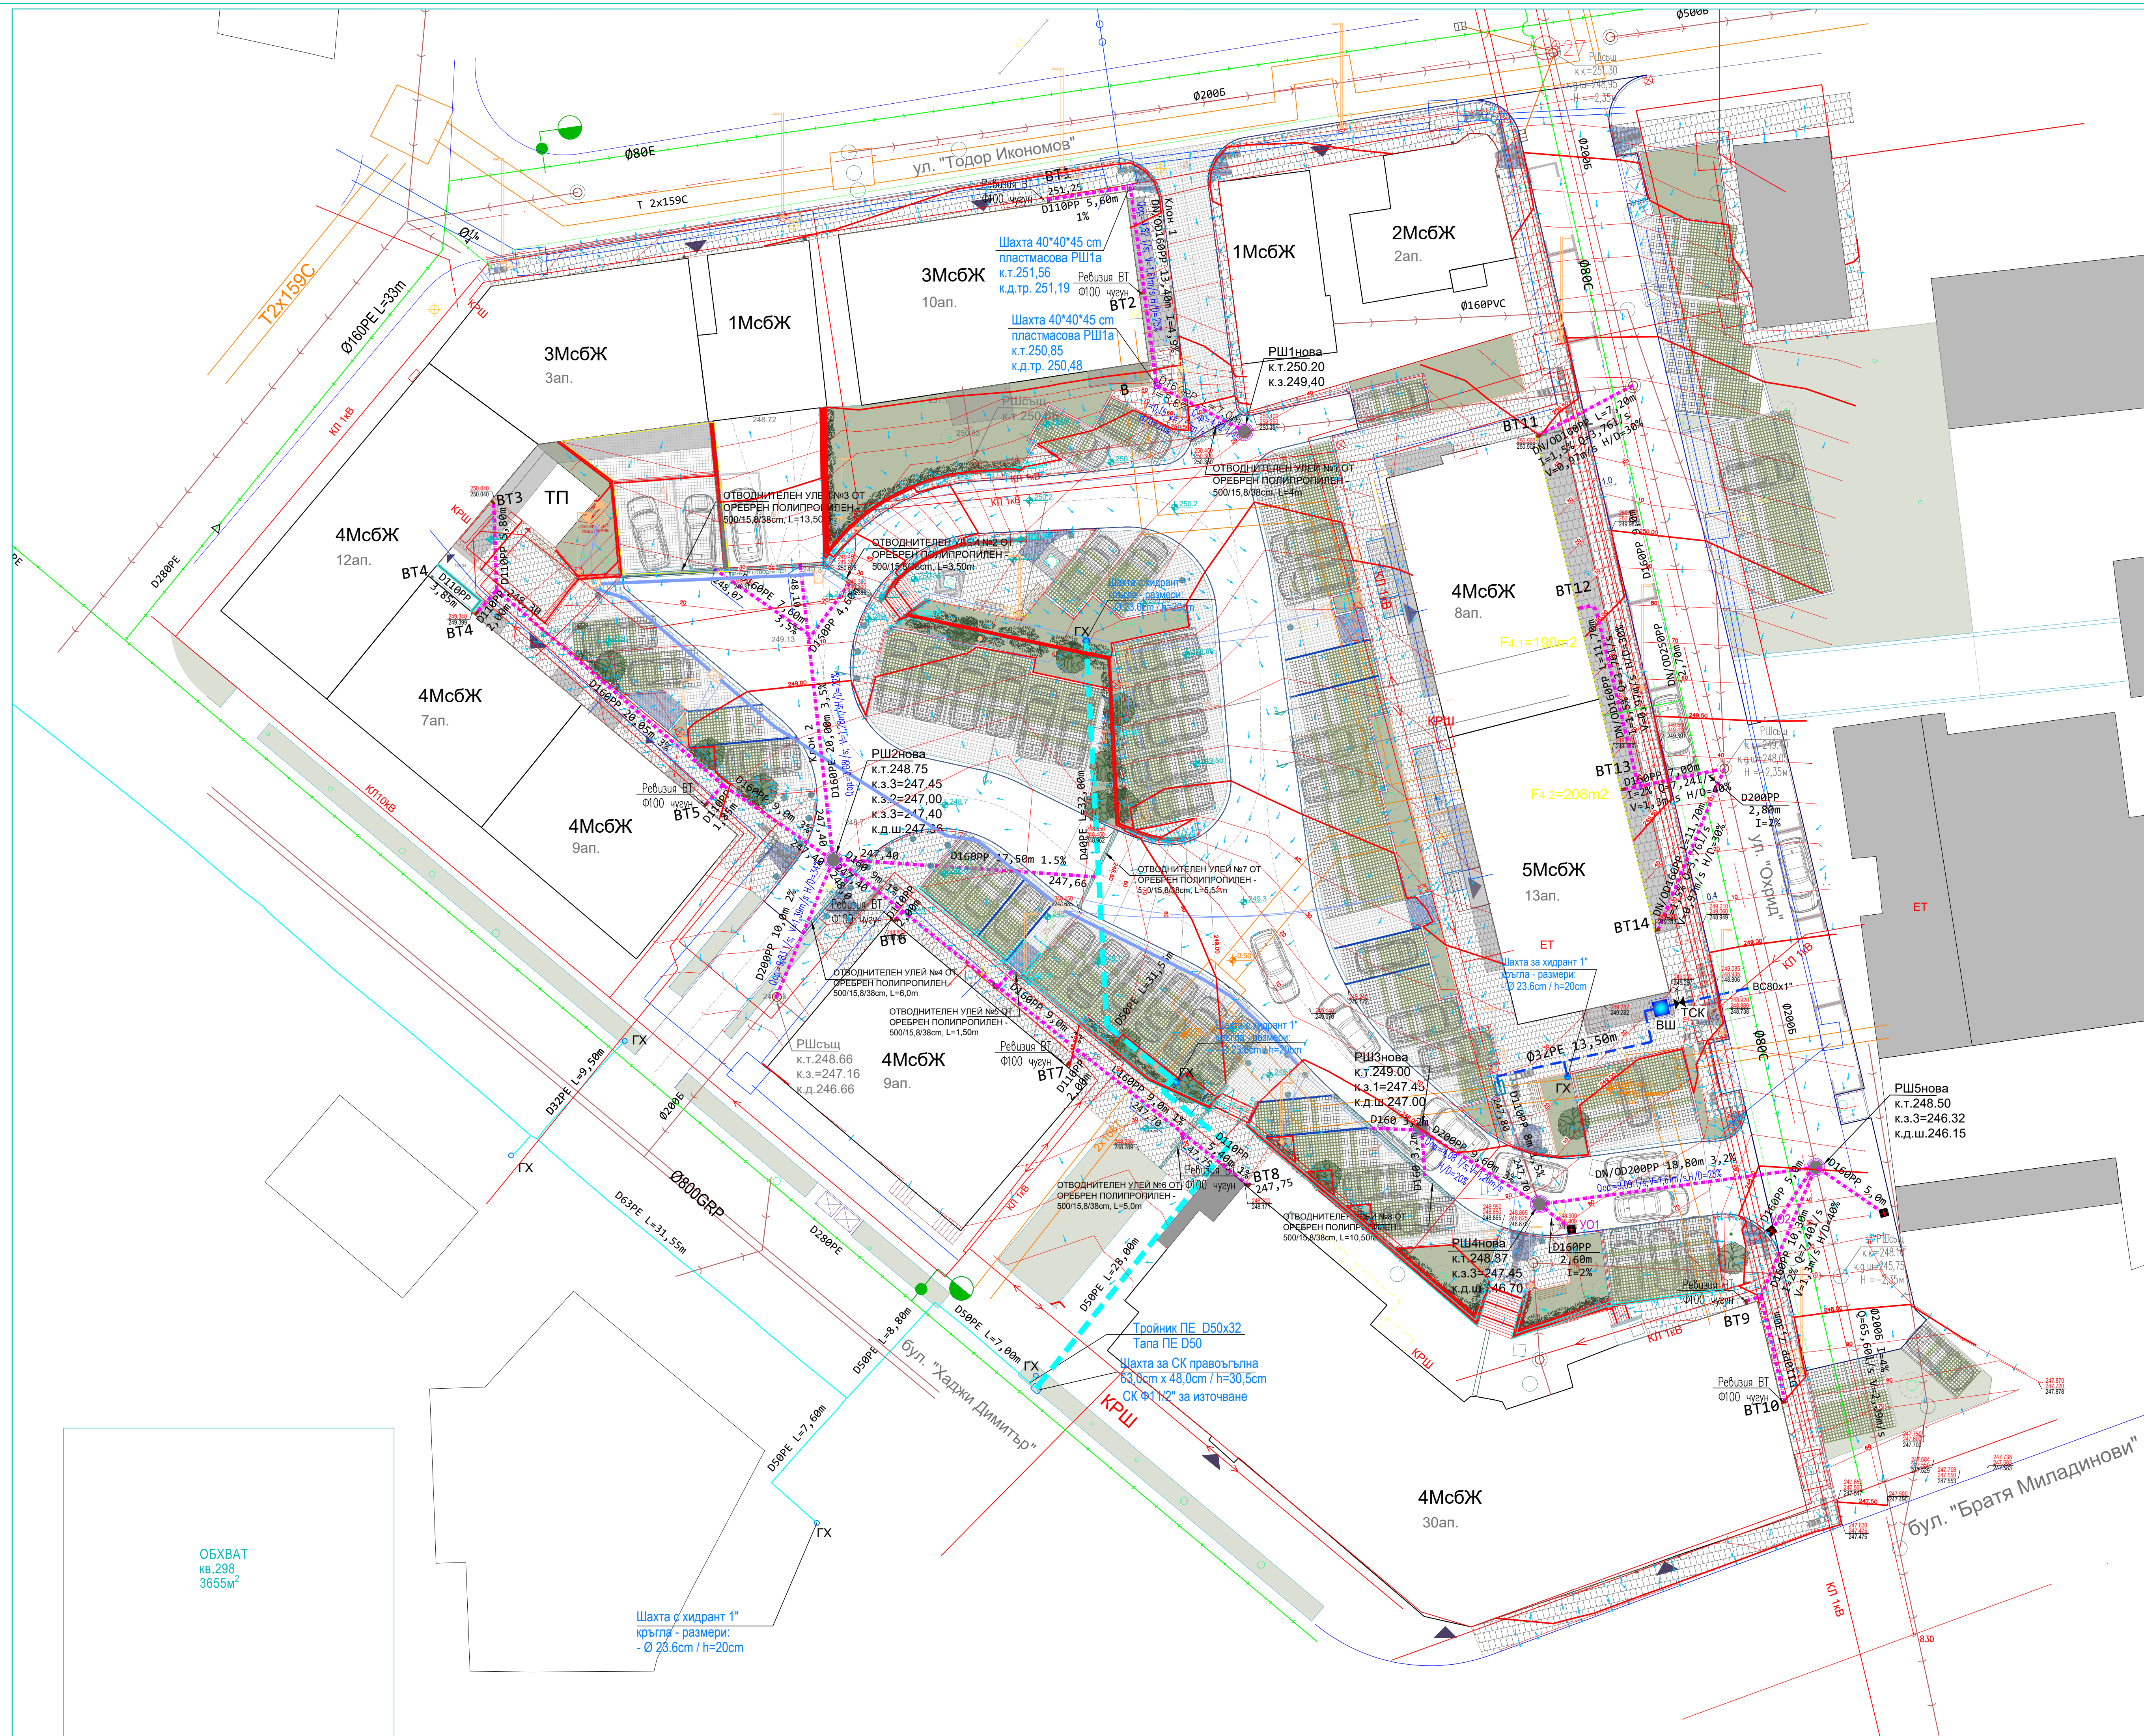

ЛЕГЕНДА ВИК ОЗНАЧЕНИЯ

Уличен водопровод питеен съществуващ

Водопровод поливен - съществуващ

Водопроводно отклонение - ново

Водомерна шахта

Шахта за градински хидрант 1"

Тротоарен СК с охран. гарнитура

Пожарен хидрант Dn80 надземен

съществуващ

Улична канализация съществуваща

Площадкова дъждовна канализация нова

Площадков поливен водопровод нов

Ревизионни шахти нови

Дъждоприемен оттокТочково отводняване Combrpoint 500 x 500с утайтел и заустване DN 200 и права решетка клас C250/D400

съобщителен кабел съществуващ

електрически подземен кабел съществуващ

ел кабел нов

ЗАБЕЛЕЖКА

1.РШ от готови съглобяеми ст.бетонени елементи отговарящи на стандарт БДС EN 1917:2003

2.Чугунен капак Ø600mm D400 -БДС EN 124:2015;

3.Чугунени стъпала -БДС EN 13101- 6 бр.

4.РРтръби D160,и D200 DN/OD БДС -БДС EN 14758-1:2023;

ЛЕГЕНДА

СЪЩЕСТВУВАЩИ ЖИЛИЩНИ СРАДИ

НОВА УЛИЦА АСФАЛТ

НОВА ТРОТОАРНА НАСТИЛКА МЕЖДУ СГРАДИТЕ

НОВА ТРОТОАРНА НАСТИЛКА КЪМ УЛИЦИ

ПАРКИНГ НАСТИЛКА АВТ. НАТОВАРВАНЕ

ПАРКИНГ НАСТИЛКА С ТРЕВНА ФУТА

СЪЩЕСТВУВАЩИ ТРЕВНИ ПЛОЩИ

НОВИ ТРЕВНИ ПЛОЩИ

СЪЩЕСТВУВАЩИ ШИРОКОЛИСТНИ ДЪРВЕТА

НОВИ ШИРОКОЛИСТНИ ДЪРВЕТА

НОВИ СЪТЪЛБОВЕ С ОСВЕТИТЕЛНО ТЯЛО

ГРАДИНСКА ЧЕШИМА

ОБЕКТ:

ПРОЕКТ ЗА БЛАГОУСТРОЯВАНЕ НА ЦГР, кв. 298

Район граничещ с ул. "Братя Миладинови", ул. "Хаджи Димитър", ул. "Тодор Икономов" и ул. "Охрид" гр.Сливен

ВЪЗЛОЖИТЕЛ СЪГЛАСУВАЛ:

Община гр. Сливен

ПРОЕКТАНТСКА ФИРМА:

"Ателие М плюс" ЕООД

+359 899 684411 / +359 885 445523

office@ateliemplus.com / www.ateliemplus.com