


ДЕТАЙЛ 1-1

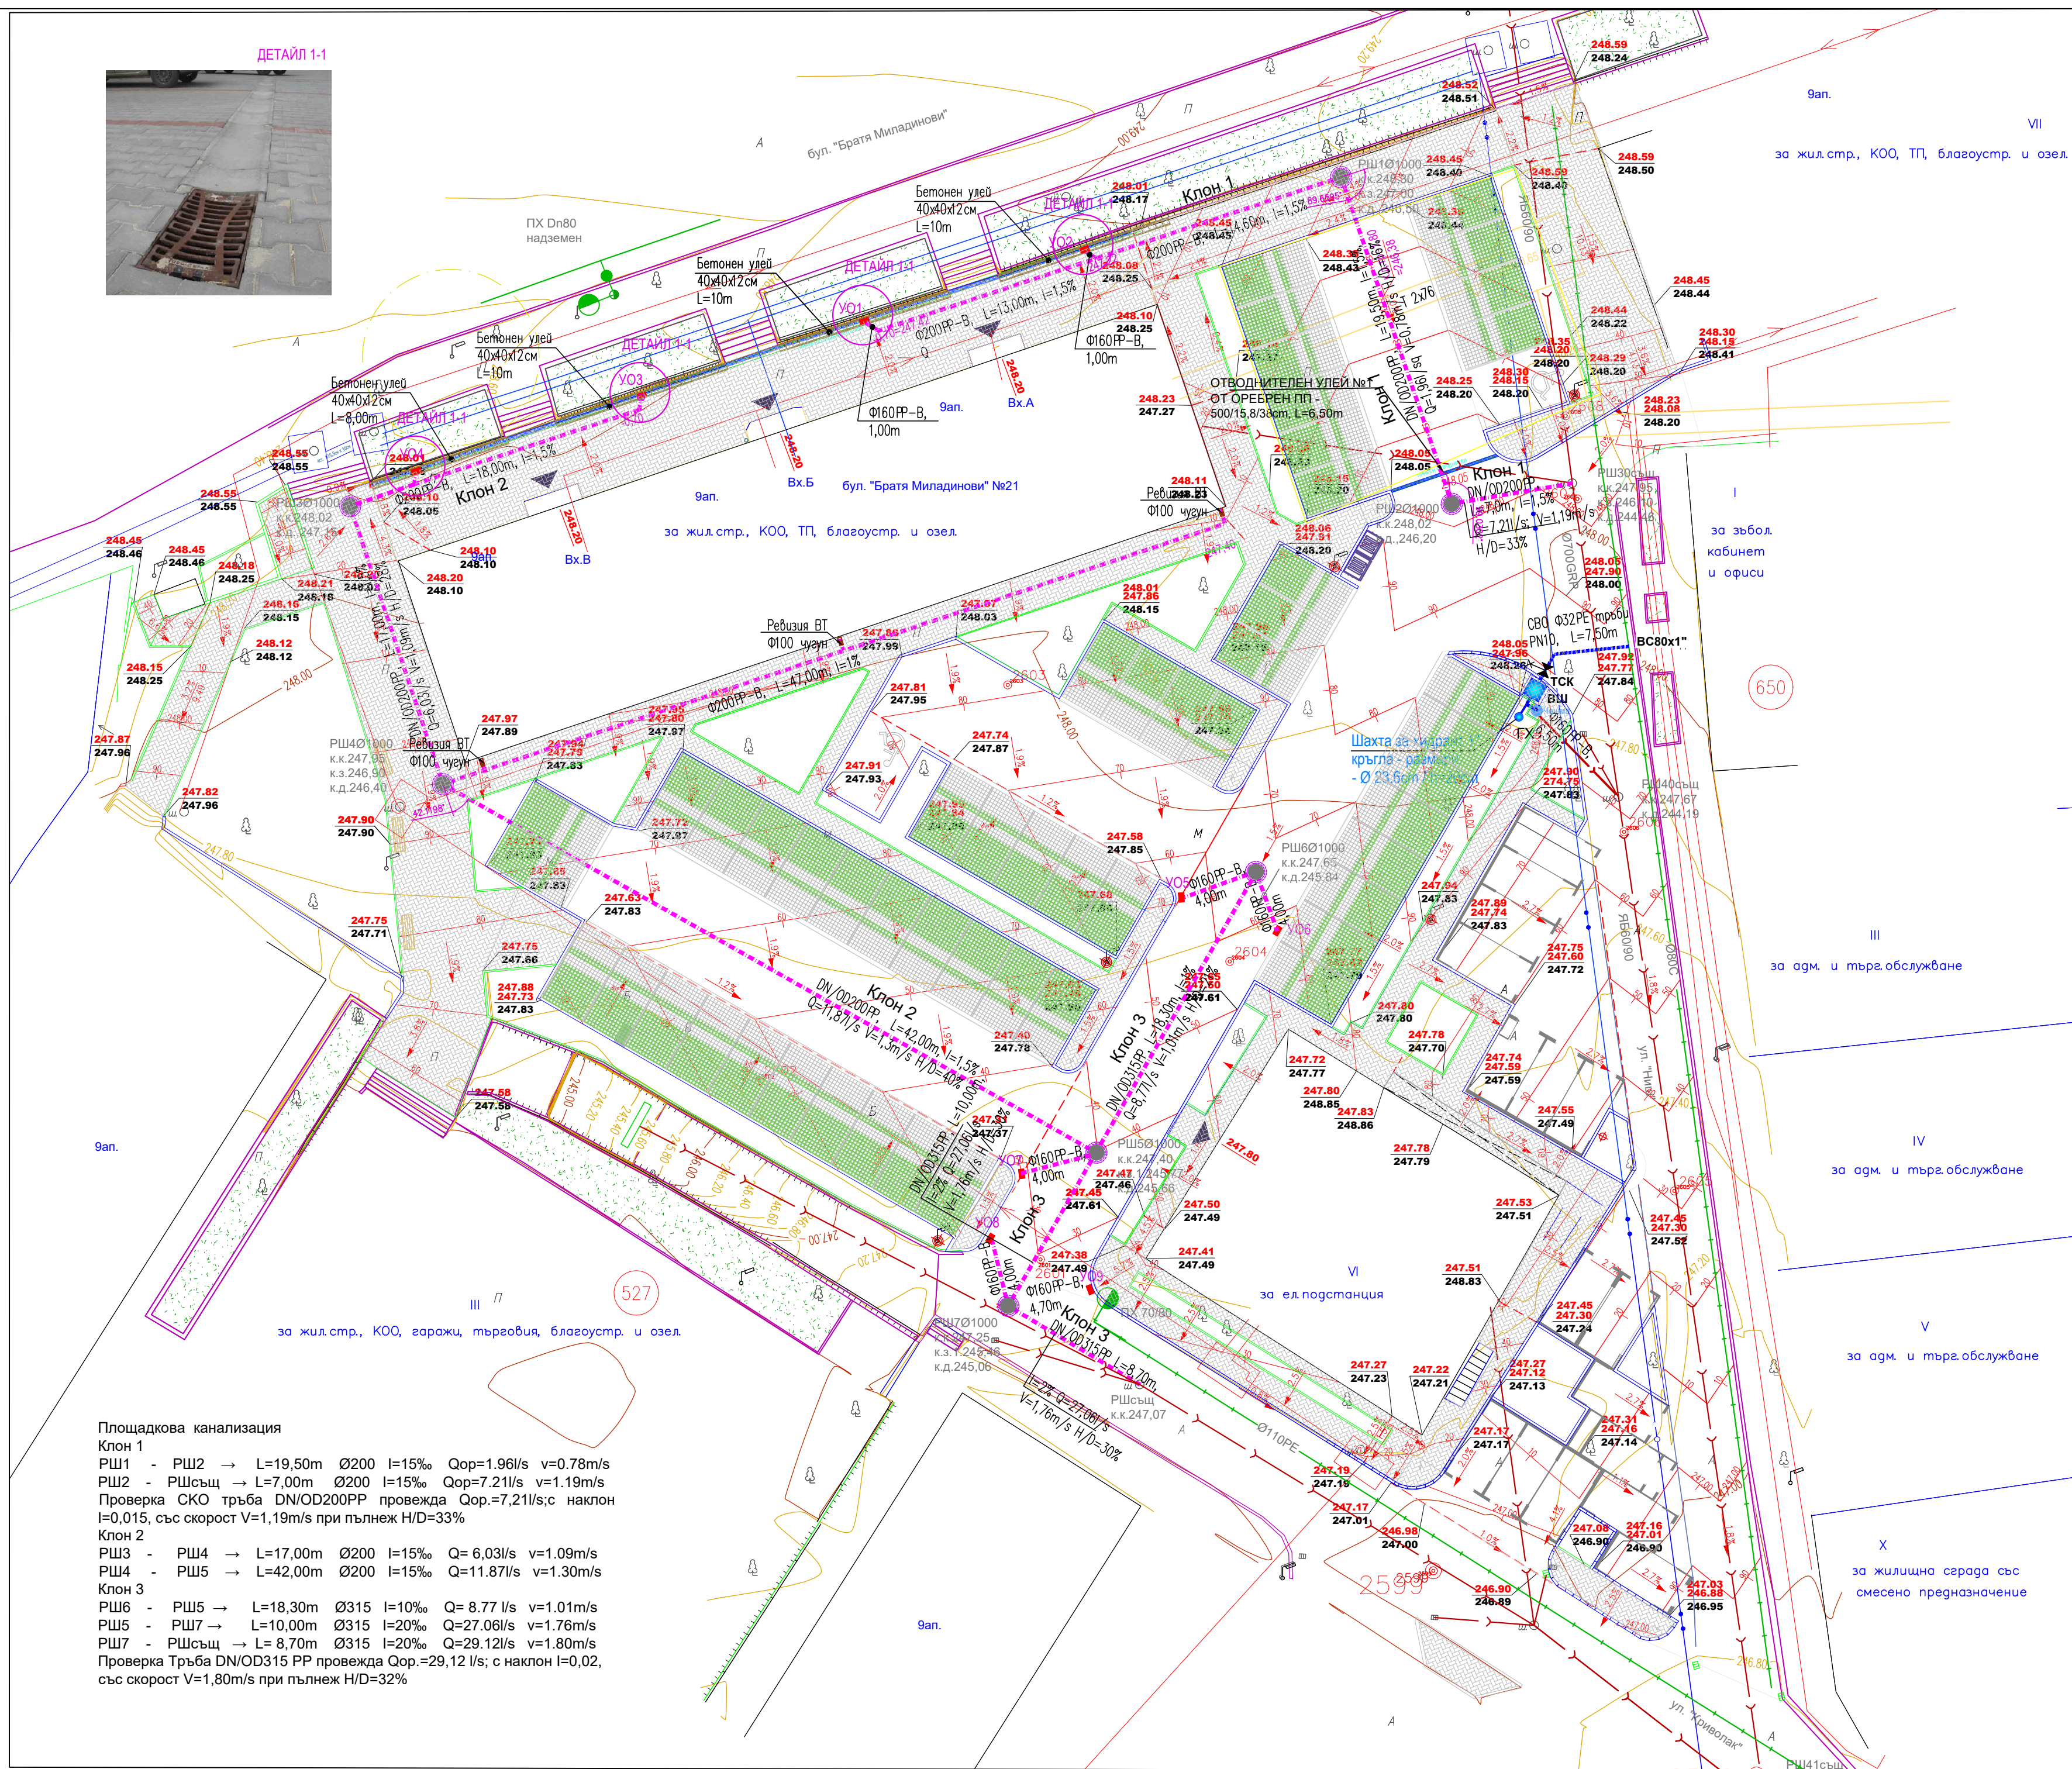

Площадкова канализация

Клон 1

РШ1 - РШ2 → L=19,50m Ø200 I=15‰ Qop=1.96l/s v=0.78m/s
РШ2 - РШсъщ → L=7,00m Ø200 I=15‰ Qop=7.21l/s v=1.19m/s
Проверка СКО тръба DN/OD200PP провежда Qop=7.21l/s; с наклон I=0,015, със скорост V=1,19m/s при пълнеж H/D=33%

Клон 2

РШ3 - РШ4 → L=17,00m Ø200 I=15‰ Q=6,03l/s v=1.09m/s
РШ4 - РШ5 → L=42,00m Ø200 I=15‰ Q=11.87l/s v=1.30m/s

Клон 3

РШ6 - РШ5 → L=18,30m Ø315 I=10‰ Q=8.77 l/s v=1.01m/s
РШ5 - РШ7 → L=10,00m Ø315 I=20‰ Q=27.06l/s v=1.76m/s
РШ7 - РШсъщ → L=8,70m Ø315 I=20‰ Q=29.12l/s v=1.80m/s
Проверка Тръба DN/OD315 PP провежда Qop=29,12 l/s; с наклон I=0,02, със скорост V=1,80m/s при пълнеж H/D=32%

- ЛЕГЕНДА ВИК ОЗНАЧЕНИЯ
- Уличен водопровод съществуващ
 - Водопроводно отклонение - ново
 - Водомерна шахта
 - Шахта за градински хидрант 1"
 - Тротоарен СК с охран. гарнитура
 - Пожарен хидрант Dn80 надземен нов на мястото на съществуващ подземен
 - Улична канализация съществуваща
 - Дъждовна канализация съществуваща
 - Площадкова дъждовна канализация нова
 - Ревизионни шахти нови
 - Дъждоприемен оттокТочково отводняване Combiport 300 x 500 с утайтел и зауставане DN 160 с извита решетка клас C250/D400
 - ГРАДИНСКА ЧЕШМА
 - Съобщителни кабели
 - Електрически кабели
 - Топлофикационни колектори

ЗАБЕЛЕЖКА

- 1.РШ от готови съгледими ст.бетонени елементи отговарящи на стандарт БДС EN 1917:2003
- 2.Чугунен капак Ø600мм D400 -БДС EN 124:2015;
- 3.Чугунени стъпала -БДС EN 13101- 6 др.
- 4.РРтръби D160,и D200 DN/OD БДС -БДС EN 14758-1:2023;

ПРОЕКТ ЗА БЛАГОУСТРОЯВАНЕ НА ЦГР
Алея, паркоместа и благоустрояване в УПИ IV, кв. 527 по
плана на ЦГГ на гр. Сливен.

ВЪЗЛОЖИТЕЛ:
Община гр. Сливен

ПРОЕКТАНТСКА ФИРМА:
"Ателие М плюс" ЕООД
www.ateliemplus.com

ΔM+

ЧЕРТЕЖ: СИТУАЦИЯ

ЧАСТ: ВИК. ФАЗА: ТП. МАЩАБ: 1:200. ДАТА: 03.2026г. ЧЕРТЕЖ №: 1