


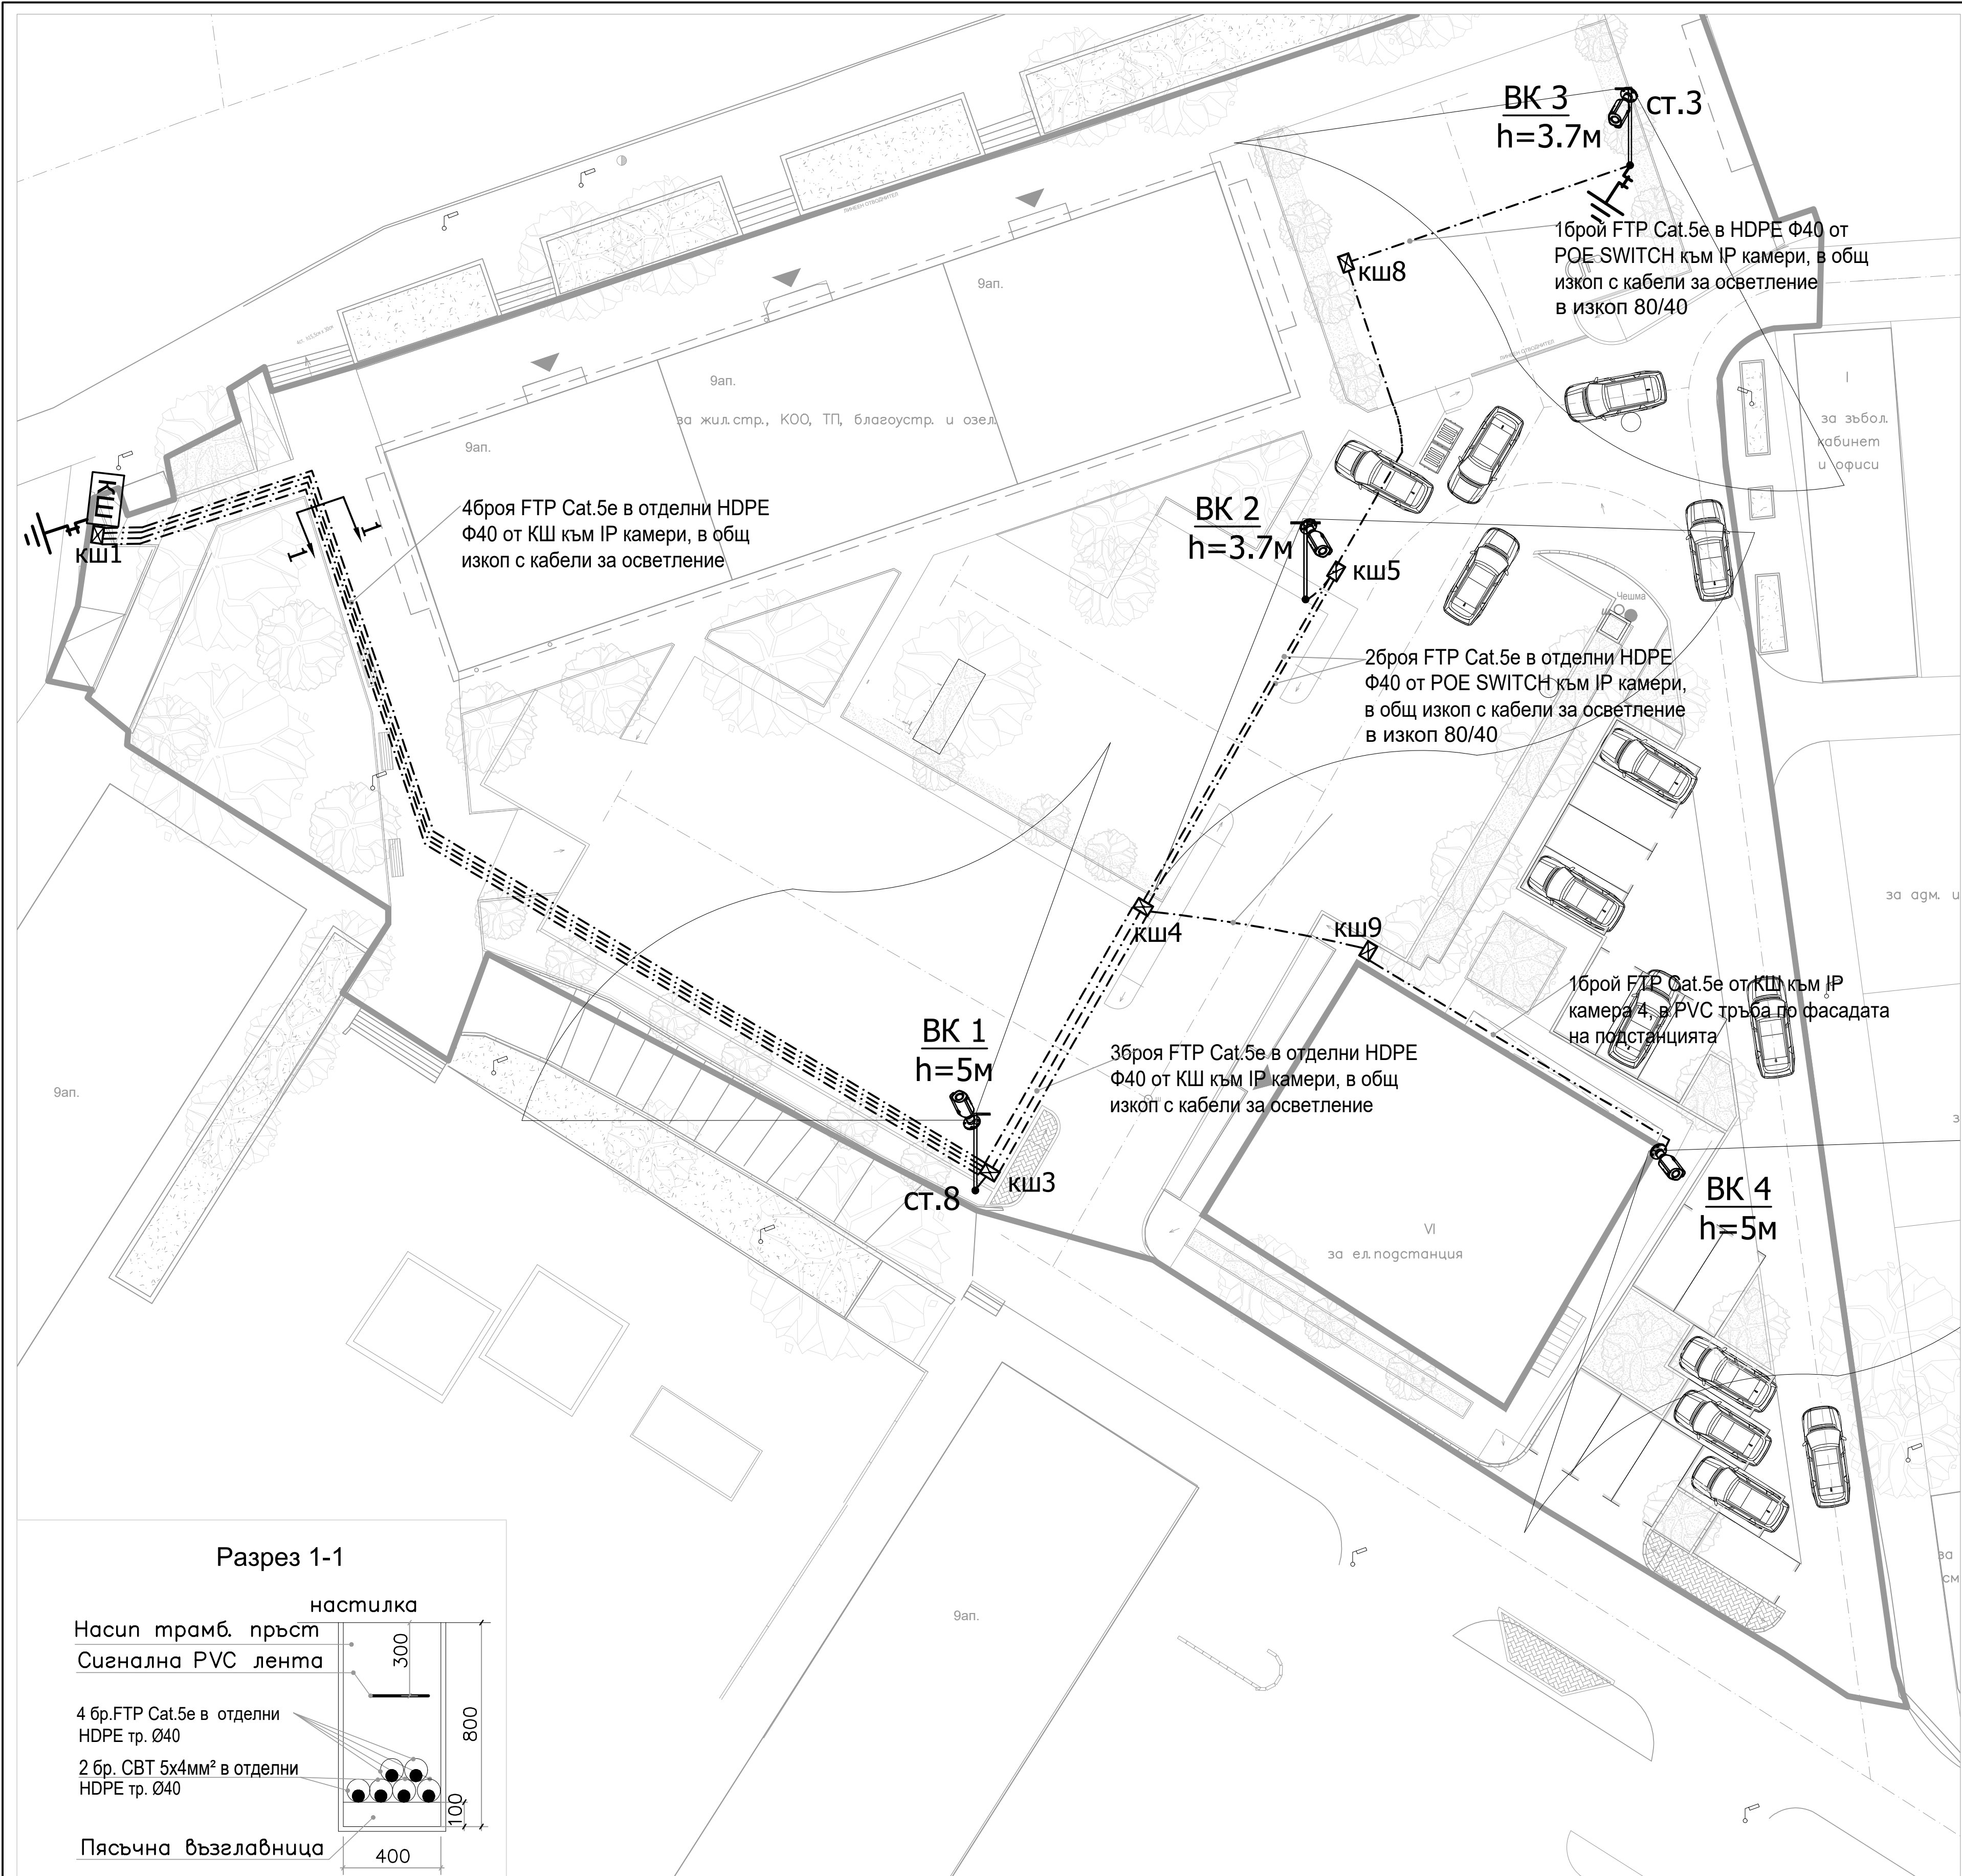

ЛЕГЕНДА

КШ

Комуникационен шкаф

Камера тип 1, Bullet, резолюция 4К, обектив 2.8мм, нощно виждане, /color night vision/, захранване PoE

Кабел FTP Cat.5е в HDPE Ф40 от PoE SWITCH към камери в общ изкоп с кабели за осветление

No.

h=3,7m

Идентификатор височина на монтаж

Забележки:

1. Всички камери се монтират върху стълбовете за паркови осветителни тела.

Монтажа се извършва с подходящи заводски стойки от производителя.

2. Всички елементи от системата са с IP67, монтирани съгласно указанията на производителя в схема "звезда" върху парковите осветителни тела на височина мин. 3,70м., а тази на съществуващия уличен стълб- на височина 5м.

3. За въвеждане на кабелите към стълбовете за паркови осветителни тела се използва кабелна шахта, при липса на такава от осветителната инсталация.

4. Кабелите от управляващите устройства, към видеоканерите и др. са защитени в гофрирани HDPE тръби

5. Камерите в парковото пространство, ще се събират в комуникационен шкаф, монтирам в затворено пространство в съществуващия ТП.

6. Да се спазва отстояние мин. 3м от силови инсталации и трансформатор с цел предотвратяване смущения на предаване на сигнала.

7. На място да се прецизира ъгъла на наблюдение на камерите.

ПРОЕКТ ЗА БЛАГОУСТРОЯВАНЕ НА ЦГР

Алея, паркоместа и благоустрояване в УПИ IV, кв.527 по плана на ЦГЧ на гр. Сливен

ВЪЗЛОЖИТЕЛ :

Община гр. Сливен

ПРОЕКТАНТСКА ФИРМА:

"Ателие М плюс" ЕООД

www.ateliermplus.com

ΔM+

ЧЕРТЕЖ: ВИДЕОНАБЛЮДЕНИЕ

ЧАСТ : ЕЛ

ФАЗА: ТП

МАЩАБ: 1:200

ДАТА: 03.2026г.

ЧЕРТЕЖ №: 2/4

Разрез 1-1