
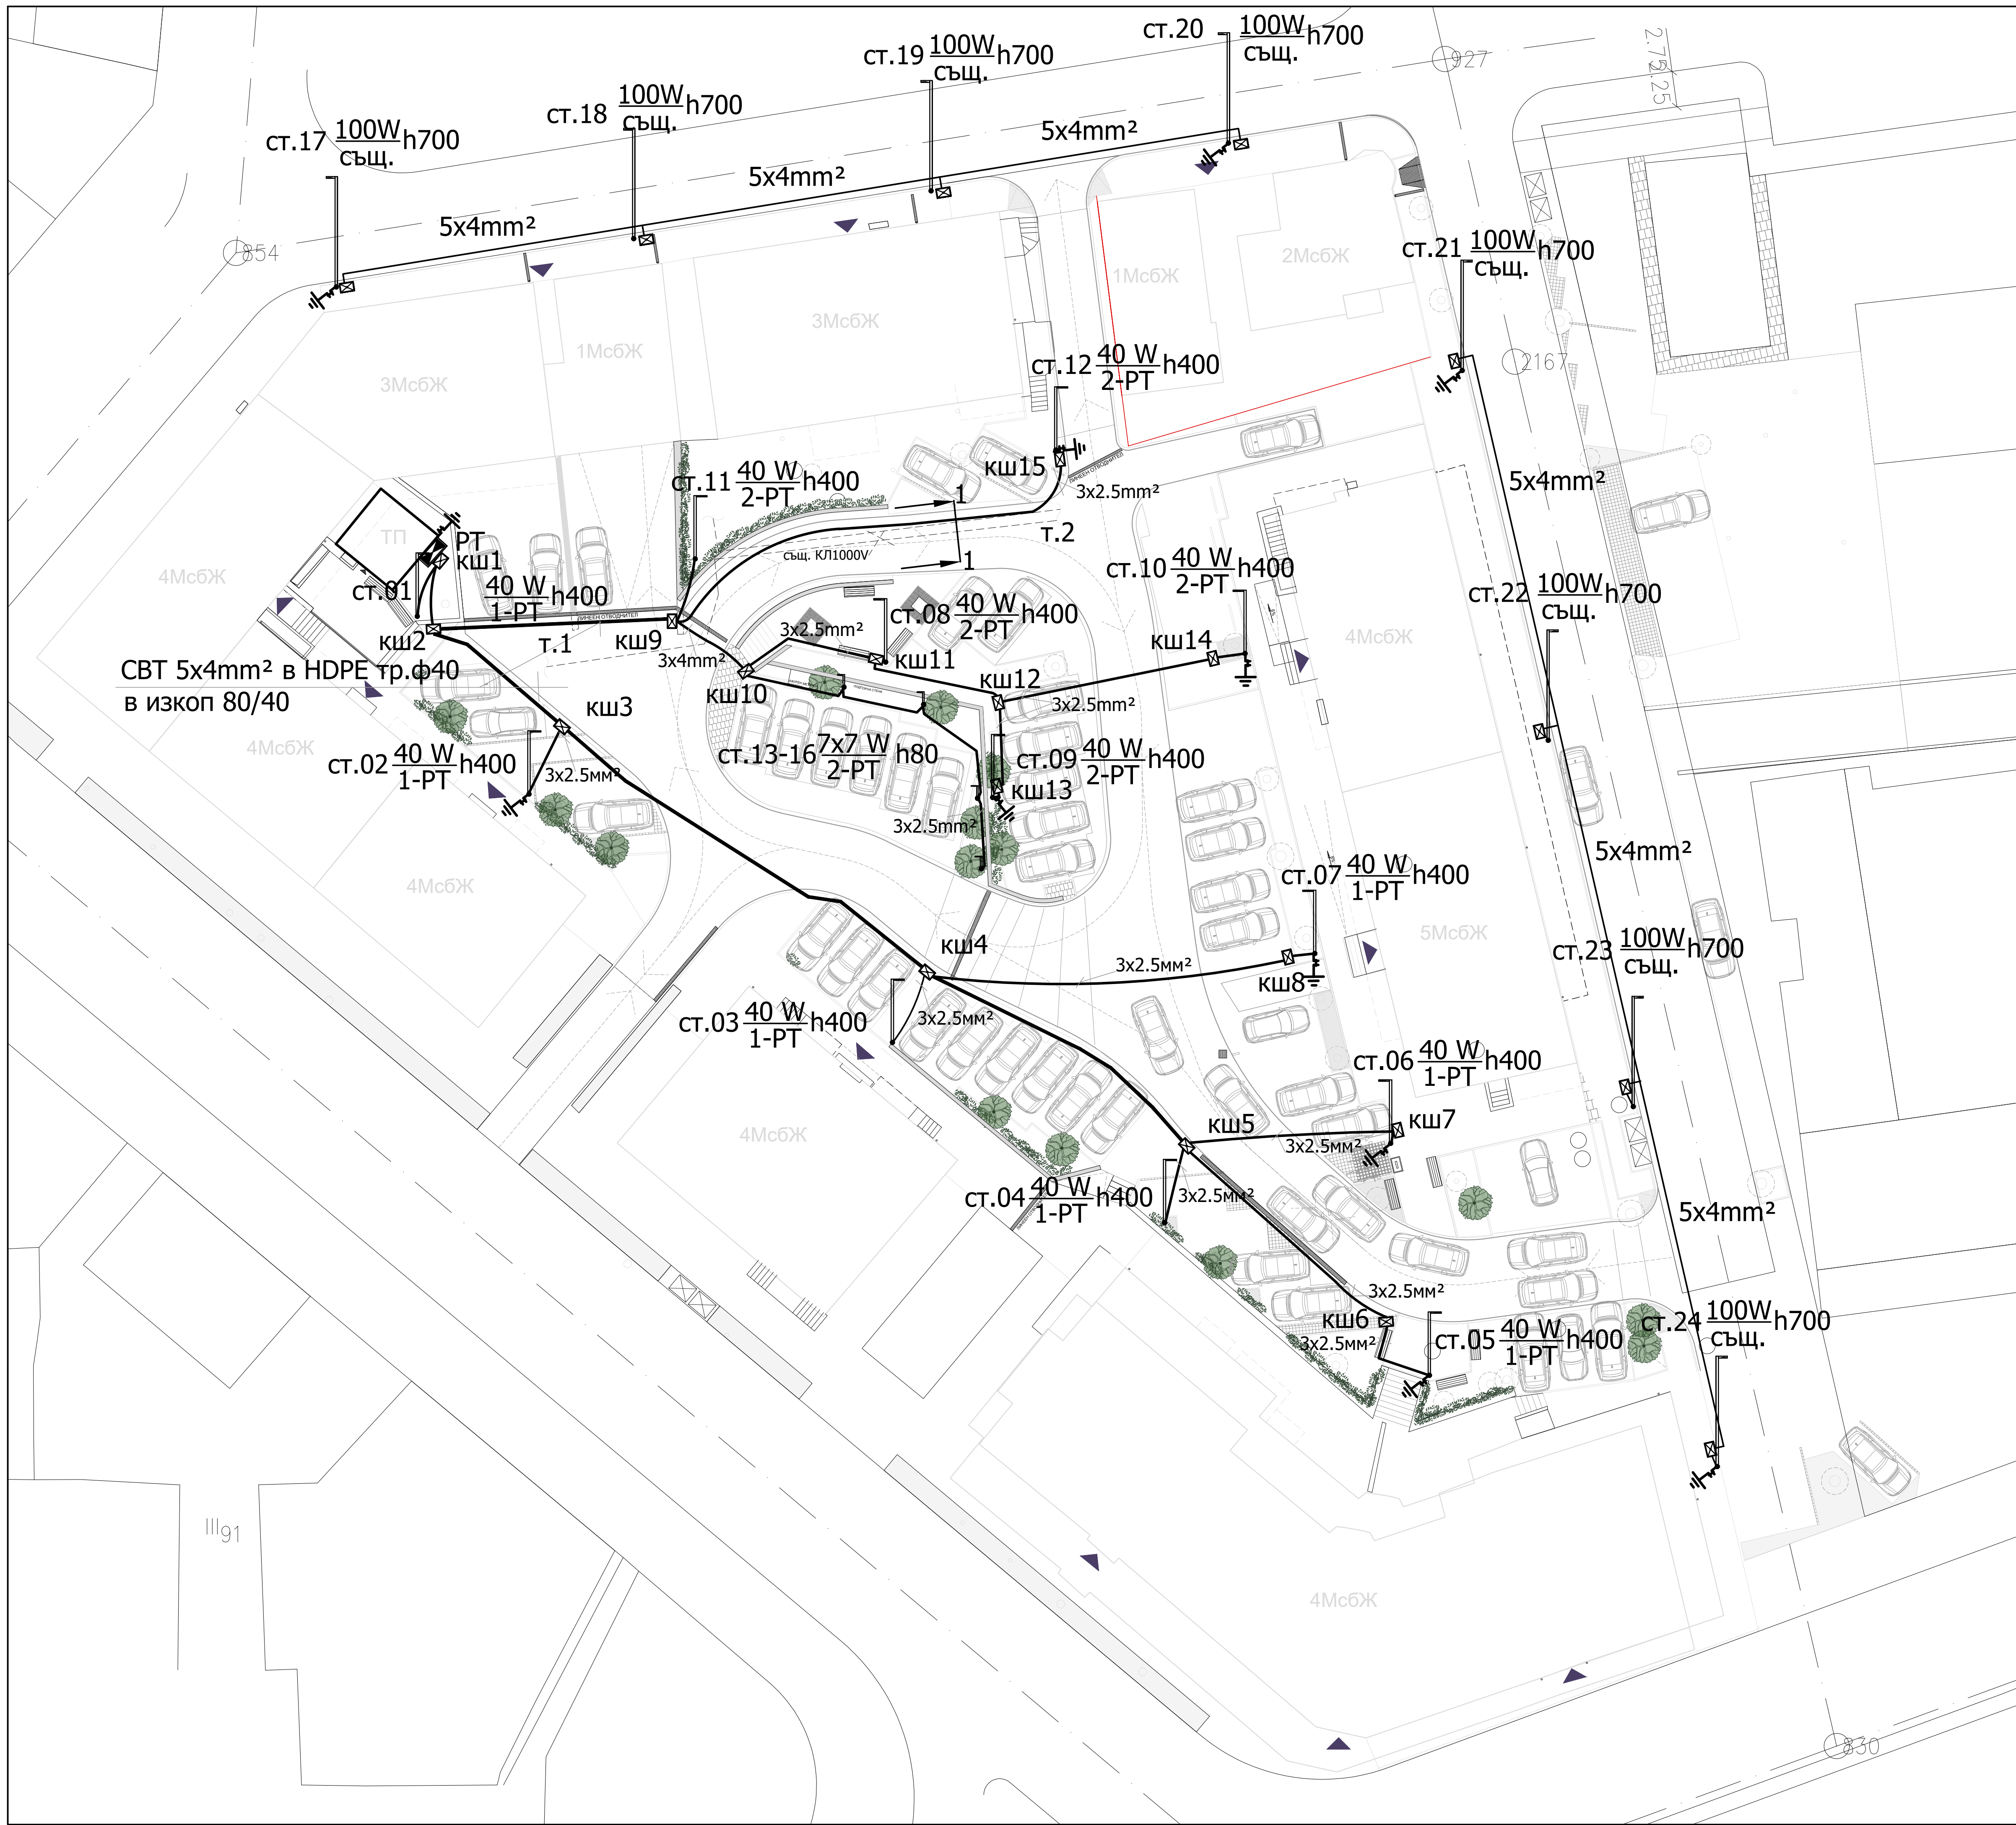


Разрез 1-1

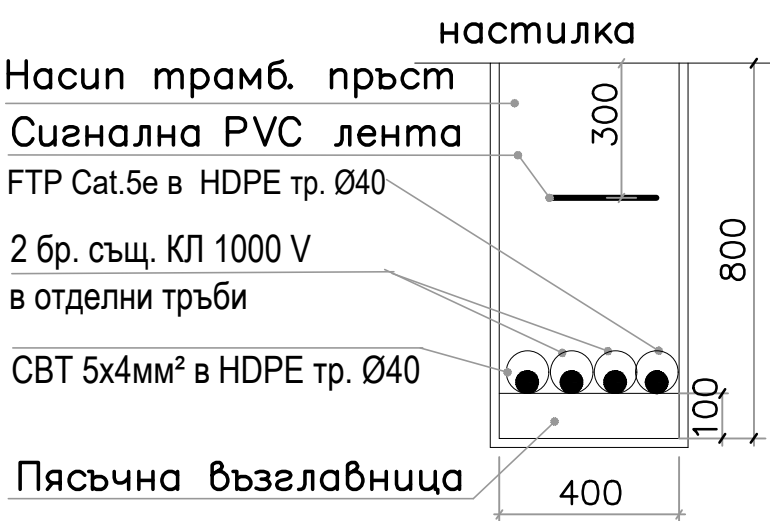

ЛЕГЕНДА

- Улично осветително тяло, модел STEALTH LED, 100W комплект с крепежни елементи, монтирано на уличен стълб H700, с ревизионен отвор за монтажни клени за осветление
- Парково осветително тяло, модел INFINITI LED, 40W/7W комплект с крепежни елементи, монтирано на стълб H400/80 с ревизионен отвор за монтажни клени за осветление
- Разпределително табло, стоящ монтаж, IP66, заключваемо, за монтаж на терена, с възможност за инсталиране на апаратура
- бетонова кабелна шахта 90/60, с капак и рамка, по детайл
- външно кабелно трасе в изкоп
- заземител, Rзаз≤20Ω
- № лампа — мощност, W — Н монтаж табло-№токов кръг

ЗАБЕЛЕЖКА:

- Стълбовете за осветление в парковата част се монтират на указаните в проекта места.
- До всяка лампа да се предвиди силово захранване.
- Уличните осветители от 100 W по ул. "Тодор Икономов" и ул. "Охрид" са нови с височина 7м. и да се привържат към съществуващата улична мрежа през съществуващи кабелни шахти и колектори.
- При необходимост, да се изградят нови кабелни шахти, като посочените в проекта. Новата кабелна мрежа да се изпълни със СВТ 5x4mm² в HDPE тръби ф40, в изкоп 80/40
- Според новото трасиране на терена, в участъка между Т.1 и Т.2, отбелязан в проекта, се предвижда наклон 8% Тук попадат подземни комуникации от КЛ 1000 V. Затова по време на СМР е необходимо да се внимава при изкопните дейности и това трасе да се измести на дълбочина мин. 80 см, като се събере заедно с новото трасе за осветлението на стълб 12 и ВК10.

ОБЕКТ:
ПРОЕКТ ЗА БЛАГОУСТРОЯВАНЕ НА ЦГР, кв. 298
Район граничещ с ул. "Братя Миладинови", ул. "Хаджи Димитър", ул. "Тодор Икономов" и ул. "Охрид" гр.Сливен

ВЪЗЛОЖИТЕЛ СЪГЛАСУВАЛ:
Община гр. Сливен

ФИРМА ИЗПЪЛНИТЕЛ:
"Берко 90" ЕООД
гр. Сливен
инж. Петко Берковски

ПРОЕКТАНТОСКА ФИРМА:
"Ателие М плюс" ЕООД
+359 899 684411 / +359 885 445623
office@ateliermplus.com / www.ateliermplus.com

ЧЕРТЕЖ: ОСВЕТЛЕНИЕ