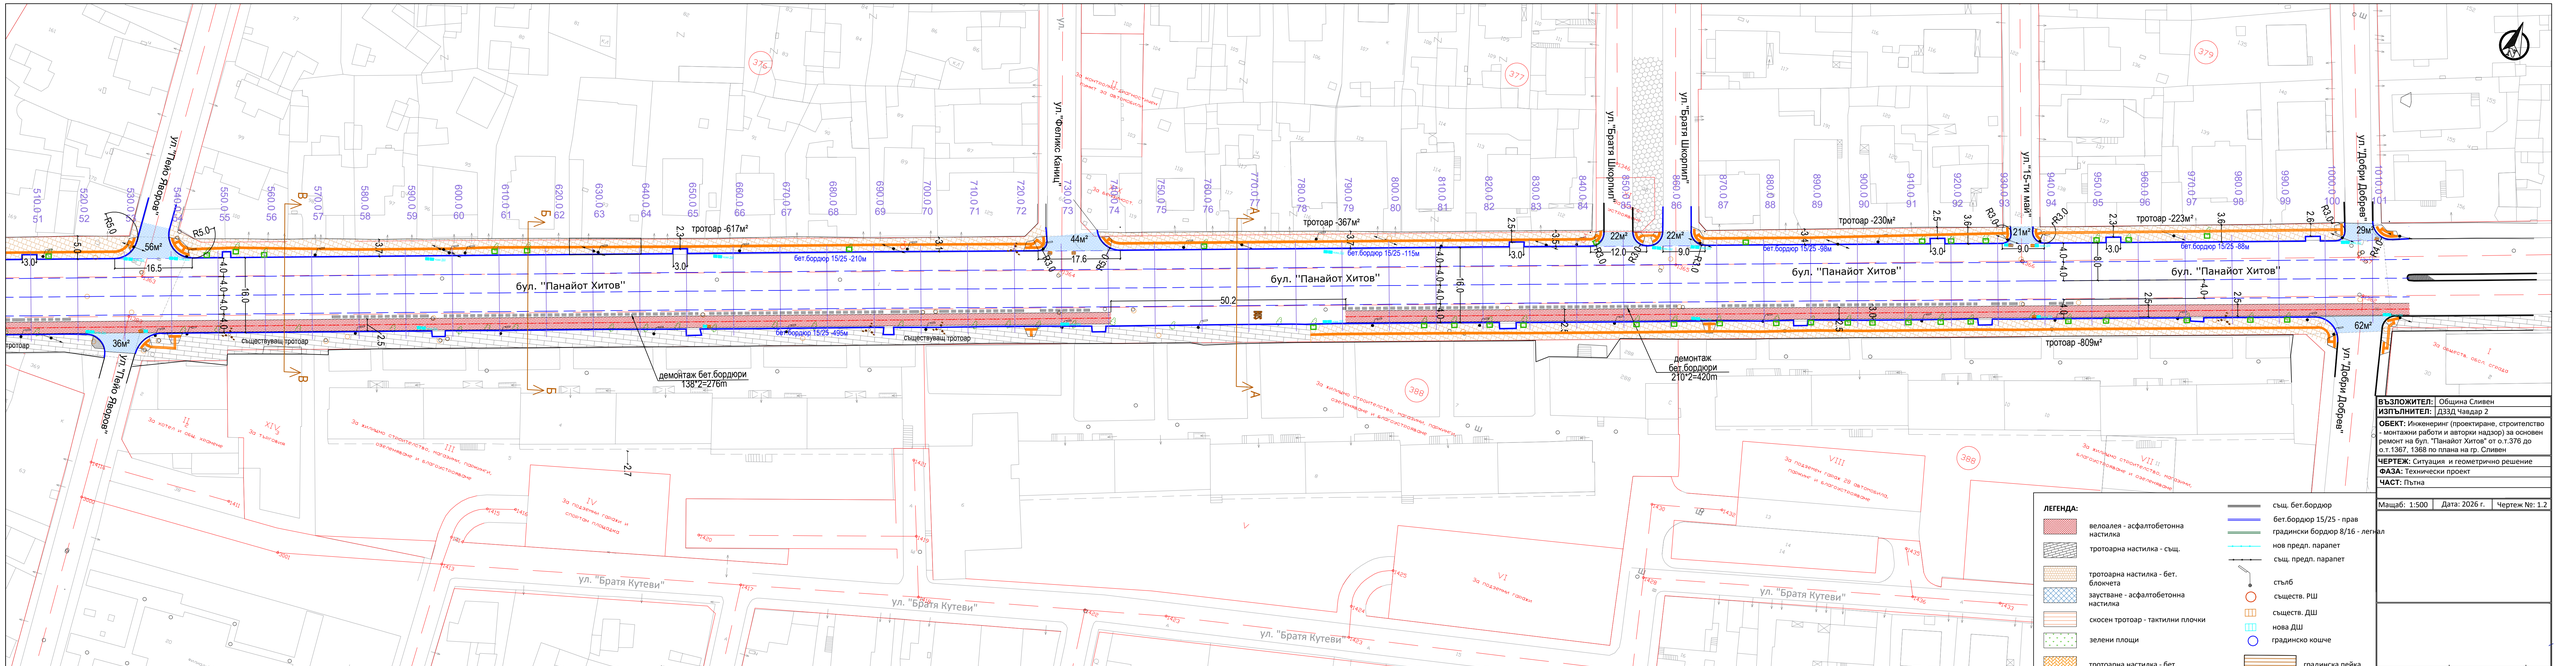

ул. "Братя Шкорпил"
ул. "15-ти май"
ул. "Добри Добрев"
бул. "Панайот Хитов"
ул. "Братя Кутеви"
тротоар -617м²
тротоар -367м²
тротоар -230м²
тротоар -223м²
тротоар -809м²
бет.бордюр 15/25 -210м
бет.бордюр 15/25 -115м
бет.бордюр 15/25 -98м
бет.бордюр 15/25 -88м
бет.бордюр 15/25 -495м
демонтаж бет.бордюри 138*2=276m
демонтаж бет.бордюри 210*2=420m
Съществуващ тротоар
тротоар
36м²
56м²
44м²
22м²
22м²
21м²
29м²
62м²
50.2
17.6
16.5
16.0
12.0
9.0
8.0
4.0
3.0
2.5
2.3
2.1
2.7
R6.0
R5.0
R3.0
R2.0
R1.0
I
II
III
IV
V
VI
VII
VIII
XIV
За хотел и сграда - жилищна
За търговски
За подземни гаражи и спомагателни помещения
За подземни гаражи за автомобили, паркинг и вспомагателно обслужване
За подземни гаражи и спомагателни помещения
